

Российская Федерация
ООО "Флэтплан"
127473, г. Москва, ул. Краснопролетарская, д. 16; (495) 215 17 61
Заказчик ООО "ФСК Лидер"
г. Москва, ул. Шеногина, 2 , ЖК "СИДНЕЙ СИТИ"

ФП-1.1.1-1-АИ
РАБОЧАЯ ДОКУМЕНТАЦИЯ

Корпус 1, Секция 1
Тип 1-1
Этаж 2-24

Квартиры №5, №11, №17, №23, №29,
№35, №41, №47, №53, №59, №65, №71,
№77, №83, №89, №95, №95, №101,
№107, №113, №119, №125, №131,
№137

Отделка "Бизнес"

Москва 2022

Согласовано			
Взам. инв. №			
Подп. и дата			
Инв. № подл.			

Общие указания

1. Настоящий проект разработан для внутренней отделки квартир жилых корпусов, расположенных по адресу: г. Москва, ул. Шенюгина, 2 , ЖК "СИДНЕЙ СИТИ"Решения по отделочным материалам, стилевые решения квартир приняты в соответствии с ТЗ.
2. Состояние квартир на начало работ по проекту:
- полы - без отделки;
 - стены - без отделки, откосы окон - без отделки;
 - потолки - без отделки.
 - окна: установлены согласно проекта.
3. Перед началом работ тщательно изучить проект.
4. Все работы выполнять строго по проекту и из материалов утвержденных заказчиком. Изменения в проекте вносить в установленном порядке Разработчиком проекта или в порядке Авторского надзора.
5. Если в процессе выполнения работ обнаружались вопросы или элементы проекта, которые могут быть истолкованы двояко, сообщить об этом исполнителю проекта, для доработки чертежей и внесение изменений или комментариев, исключающих неверное исполнение проекта. Все вопросы оформлять в письменном виде, с датой и ФИО и направлять на электронную почту исполнителю с подтверждением получения.

Общие требования к выполнению работ:

1. Указания по монтажу.

- Предусмотреть зашивку коммуникаций и инсталляций в плоскость стены, с возведение конструкции до потолка при необходимости, облицовка листами ГКЛВ толщиной 12,5 мм в 2 слоя с одной стороны по металлическому каркасу. Допускается зашивка локального участка под инсталляцию высотой 1200мм. Не допускается зашивка локального участка стены для коммуникаций.
- Предусмотреть примыкания (полочка) к ванне из листов ГКЛВ 12,5 мм в 2 слоя по металлическому каркасу.
- Полочка делается в случаях, когда при установке ванны, остаётся проём до 300 мм, между торцевой стороной ванны и стеной, для недопущения проникновения влаги между стеной и ванной. Полка облицовывается настенной плиткой.
- В случаях, когда ванна перекрывает нишу, необходимо также предусматривать дополнительную полку.

2. Отделка помещений.

Описание отделки стен, оконных и дверных откосов комнат, кухни, холла:

- Штукатурка гипсовая водостойкая поверхности откосов балконных блоков, оконных откосов комнат, кухни и холла до 15 мм с креплением сетки стальной 10х10х0,8 в местах сопряжения железобетона с другими материалами;
- Шпатлевка гипсовая поверхности стен в 2 слоя до 2 мм;
- Шпатлевка полимерная влагостойкая поверхности откосов в 2 слоя до 2 мм;
- Выполняется звукоизоляциями панелями
- Оклейка поверхности стен и откосов стеклохолстом типа паутинка;
- Шпатлевка финишная виниловая поверхности стен и откосов в 1 слой;
- Окраска поверхности стен и откосов ВД краской в один слой;
- Установка люка металлического нажимного под покраску;
- Установка подоконников.

Описание отделки стен с/у:

- Штукатурка гипсовая водостойкая поверхности стен с/у до 15мм с креплением сетки стальной 10х10х0,8 в местах сопряжения железобетона с другими материалами;
- Завести гидроизоляцию на высоту 2000мм - зона ванны/душевой кабины, 1100мм - зона раковины;
- Устройство зашивки инсталляции, облицовка листами ГКЛВ толщиной 12,5мм в 2 слоя с одной стороны;
- Устройство экрана под ванну ПГП толщиной 80 мм;
- Устройство примыканий к ванне. Облицовка листами ГКЛВ (12,5 мм) в 2 слоя, с 1-ой стороны
- Комплекс работ по облицовке стен в санузлах керамической плиткой согласно типовым разверткам; Подрезка плитки на внешних углах под 45 градусов; Межплиточный шов принять 2 мм;
- В экране под ванной съемный люк под плитку, размер подбирается под раскладку плитки на экране ванной;
- Установка люка под плитку в стояк ВК, нажимной, размер люка подбирается по раскладке плитки , с учетом открывания по шву.
- Установка нажимных люков ревизии под плитку в зашивке.

Описание отделки стен и откосов холодного остекления лоджий:

- Штукатурка гипсовая водостойкая поверхности ж/б стен до 15 мм с креплением сетки стальной 10х10х0,8 в местах сопряжения железобетона с другими материалам;
- Штукатурка тонкослойная по минераловатному утеплителю и по откосам;
- Шпатлевка полимерная влагостойкая поверхности стен и откосов холодного остекления в 2 слоя до 2 мм;
- Оклейка поверхности стен и откосов холодного остекления стеклохолстом типа паутинка;
- Шпатлевка финишная виниловая поверхности стен и откосов холодного остекления в 1 слой;
- Окраска поверхности стен и откосов холодного остекления ВД краской в два слоя.

3. Отделка полов.

Описание отделки полов жилых комнат:

- Устройство звукоизоляции пола "Звукоизол Гидро";
- Устройство полусухой стяжки армированной фиброволокном;
- Укладка подложки под паркетную доску - фанера 10 мм;
- Укладка паркетной доски;
- Монтаж плинтуса.

Описание отделки полов кухни, холла:

- Устройство звукоизоляции пола "Звукоизол Гидро";
- Устройство полусухой стяжки армированной фиброволокном;
- Укладка керамогранитной плитки;
- Монтаж плинтуса.

Описание отделки полов с/у:

- Устройство звукоизоляции пола "Звукоизол Гидро" - с заводом на стены 200мм;
- Устройство полусухой стяжки армированной фиброволокном;
- Укладка керамогранитной плитки.

Описание отделки полов лоджии:

- Устройство полусухой стяжки армированной фиброволокном;
- Укладка керамогранитной плитки;
- Монтаж керамогранитного плинтуса.

Указание по устройству полов:

- Итоговая чистовая отметка полов всех помещений должна быть в один уровень с чистовой отметкой пола в МОП.
- Раскладка паркетной доски производится преимущественно перпендикулярно окну для скрытия стыков досок; Направление раскладки паркетной доски должно быть в одну сторону во всех помещениях квартиры.
- В студиях и кухнях-гостиных напольное покрытие паркетная доска в зоне гостиной, керамогранит в зоне кухни
- В прихожей выполнить раскладку керамогранита, начиная от линии стыковки с материалом коридора, раскладку центрировать по ширине коридора.
- Если проход в кухню через холл, то раскладка керамогранита продолжается в помещение от одной видовой точки, профиль под дверным полотном не ставится.
- Если к холлу примыкает помещение кладовой или гардеробной, то раскладка в помещении продолжается от одной видовой точки.
- Деление видов напольного покрытия может быть выполнено только по прямой линии от стены до стены.
- В кухне выполнить раскладку керамогранита от видовой стены.
- Подрезка керамогранита менее 100мм не допускается.
- Под дверным полотном на стыке паркетная доска/керамогранитная плитка производится монтаж стыковочной пробки
- В санузлах с ванной начало раскладки керамогранита по оси ванной
- В санузлах раскладку керамогранита выполнить согласно схемам раскладки керамогранита на стиль отделки.
- Стыки всех материалов строго под дверным полотном.
- Межплиточный шов принять 2 мм.

4. Отделка потолков.

Описание отделки потолков комнат, кухни, с/у:

- Потолок в комнатах и кухне ГКЛ 12,5мм в 1 слой по системе Кнауф, шпатлевка гипсовая потолка в 2 слоя до 2 мм, оклейка стеклохолстом типа паутинка, финишная виниловая шпатлевка в 1 слой, окраска;
- Потолок в с/у ГКЛВ 12,5 мм в 1 слой по системе Кнауф П, шпатлевка полимерная водостойкая потолка в 2 слоя до 2мм, оклейка стеклохолстом типа паутинка, финишная виниловая шпатлевка в 1 слой, окраска в белый цвет.

Описание отделки потолков лоджии:

- Потолок из ГКЛВ 12,5мм в 1 слой по системе Кнауф, шпатлёвка полимерная водостойкая потолка в 2 слоя до 2 мм, оклейка стеклохолстом типа паутинка, финишная виниловая шпатлевка в 1 слой, окраска в белый цвет.

Указания по монтажу потолков:

- В случае если в проекте предусмотрено утепление потолка лоджии и данная работа не выполняется на этапе генподрядных работ, то данную работу необходимо учесть в РД.
- Ниша под шторы должна быть зашпаклевана и покрашена.
- Опуск потолка должен быть минимально возможный.
- Разделение зоны гардеробной (кладовой) и коридора/холла/комнаты. закладная из бруса в общем опуске потолка, закладной из бруса 100*50 мм

						ФП-1.1.1-1-АИ			
						Жилой комплекс №1 по адресу: г. Москва, ул. Шеногина, вл. 2			
Изм.	Кол. уч.	Лист	№ док.	Подп.	Дата	Корпус 1, секция 1 Квартира тип 1-1 Чистовая отделка "Бизнес"	Стадия	Лист	Листов
Разработал		Никулина А.В.			20.04.2022		Р	2.1	
Проверил		Гаврильчева Е.А.			20.04.2022				
						Пояснительная записка	ООО "Флэтплан" FLATPLAN		
ГИП		Федорова Е.Д.			20.04.2022				

Согласовано			
Взам. инв. №			
Подп. и дата			
Инв. № подл.			

Технология монтажа системы НЕОАКУСТИК.

1. Подготовка поверхности изолируемой стены
Монтажные работы необходимо начинать
После завершения мокрых процессов, при закрытом контуре здания, температуре в помещении не ниже +10 °С и относительной влажности не более 60%.
До начала монтажных работ поверхность стен (перегородок из любых стеновых материалов) не должна иметь отклонения и неровности более 10 мм, если имеются отклонения более, то поверхность должна быть выровнена штукатурной смесью.
По периметру изолируемой стены, на боковые стены, примыкающие к изолируемым, а также на полы и потолок крепят виброизолирующую ленту толщиной 10мм., шириной 100-150мм (в зависимости от толщины используемой панели и указанного в проекте отнoса). Крепление ленты производят на виброакустический герметик, предварительно нанесенный на поверхность стены.
2. Монтаж панелей.
Монтаж панелей рекомендуется вести слева направо, снизу вверх (см. рисунок 1).
Перед монтажом определяют количество целых и подрезных панелей, исходя из размеров стены (перегородки).
У первой левой нижней панели обрезаются два гребня – левый и нижний, у второй, левой верхней панели – только левый гребень. Разбежка стыков смежных панелей должна составлять не менее 250 мм.
Если у панелей последнего ряда, исходя из фактического размера стены, не подрезается паз, в пазы вкладываются полосы из ГВЛ или ГКЛ толщиной 10 мм и фиксируются к панелям саморезами по ГВЛ 3х30 мм.
Верхняя панель спиливается по высоте потолка.
Обрезанная часть панели идет в качестве первой панели следующего вертикального ряда.
На каждой обрезанной панели нужно иметь не менее 3х виброузлов.
Если на панели после обрезки осталось меньшее количество виброузлов, то необходимо просверлить сквозное отверстие диаметром 30мм, заполнив его герметиком.
Панели размещаются вертикально. Устанавливаются в порядке заполнения рядов.
Панели монтируют с зазором от стены (относом), размер (величина) которого определяется проектом, в зависимости от применяемого типа конструкций и требуемого коэффициента звукоизоляции.
Относ обеспечивается специальными виброизоляционными «пятками», поставляемыми в комплекте с панелями.
Пятки приклеивают к поверхности панели на герметик, в количестве, минимум 4 шт. на панель, размещая их возле виброузлов.
Крепление панелей к стене производят при помощи саморезов и дюбелей. Для этого в каждой панели выполнены специальные виброузлы. Крепление панелей производят только через виброузлы.
Минимальное количество точек крепления целой панели – 4 (по краям). Минимальное количество точек подрезанной панели 3. поверхности,образующие угол.
Для исключения прогиба краев панелей, при необходимости, дополнительно притягивают между собой четверть панели саморезами 3*25мм., с шагом 250-300мм.
Все стыки в обязательном порядке герметизируют виброакустическим герметиком (наносится шпателем).
Срезают излишки виброизолирующей ленты заподлицо с панелями.
В случае необходимости (согласно проектного решения) дополнительного монтажа листов ГКЛ, последние крепят к панелям при помощи саморезов.
Шпатлюют поверхность стены под чистовую отделку. В случае применения дополнительных листов ГКЛ стыки (швы) заделывают согласно правил работы с гипсовыми плитами.
Сверление необходимых для крепления панелей отверстий, выполняют через виброузлы расположенные на панелях.
Предварительно панель прикладывают к стене и сверлят тонким сверлом через виброузел на глубину не менее 40мм.
Убрав панель в сторону, в полученные отверстия вставляют и забивают дюбеля.
Так как, панели стыкуются между собой соединением «в четверть», на которые в заводских условиях нанесен слой изоляционного слоя с высокими клеящими свойствами, перед прикладыванием панелей друг к другу, удаляют защитную бумагу и обеспыливают поверхность четверти, к которой будет приклеиваться материал.
До стыковки панелей, на их стыкуемые грани наносят виброакустический герметик (поставляется в комплекте с панелями).
Через виброузел вставляют в просверленные отверстия дюбель-гвоздь или саморез с шайбой и забивают (закручивают) в виброузле на глубину не более чем 2мм от поверхности панели. Длина дюбель-гвоздя или самореза подбирается в зависимости от типа применяемой конструкции (величины отнoса).
Выравнивание вертикальной плоскости производится через регулирования степени затяжки опор (регулировка с шагом 10мм производится через накладки на ножки) в диапазоне +-2,5 мм.
Головка шурупа утапливается в поверхность виброизолирующих пяток не более чем на 1-2 мм.
Пазогребневые стыки панелей скрепляются между собой саморезами для ГВЛ длиной 30 мм. Расстояние между саморезами составляет 150 - 200 мм.

3. После завершения монтажа панелей производится:
Подрезка и удаление выступающей вибродемпфирующей ленты. Излишки выступающей демпфирующей ленты обрезают заподлицо с краем панели.
Обработка стыков панелей наждачной бумагой (если не планируется монтаж еще одного ГКЛ для отделки).
Шпатлевание виброузлов и стыков конструкции с использованием армирующей полимерной сетки (шпатлевание стыков и армирование сеткой, если не планируется монтаж еще одного ГКЛ для отделки).
Для получения качественного шва, рекомендуется использовать малярный скотч, который наклеивается на поверхности, образующие угол.
Для исключения прогиба краев панелей, при необходимости, дополнительно притягивают между собой четверть панели саморезами 3*25мм., с шагом 250-300мм.
Все стыки в обязательном порядке герметизируют виброакустическим герметиком (наносится шпателем).
Срезают излишки виброизолирующей ленты заподлицо с панелями.
В случае необходимости (согласно проектного решения) дополнительного монтажа листов ГКЛ, последние крепят к панелям при помощи саморезов.
Шпатлюют поверхность стены под чистовую отделку. В случае применения дополнительных листов ГКЛ стыки (швы) заделывают согласно правил работы с гипсовыми плитами.



Рис. 1. Порядок монтажа панелей.

*Взято из руководства, общих сведений по установке НЕОАКУСТИК

						ФП-1.1.1-1-АИ			
						Жилой комплекс №1 по адресу: г. Москва, ул. Шеногина, вл. 2			
Изм.	Кол. уч.	Лист	№ док.	Подп.	Дата				
Разработал		Никулина А.В.			20.04.2022	Корпус 1, секция 1 Квартира тип 1-1 Чистовая отделка "Бизнес"	Стадия	Лист	Листов
Проверил		Гаврильчева Е.А.			20.04.2022		Р	2.2	
						Технология монтажа звукоизоляции	ООО "Флэтплан" FLATPLAN		
ГИП		Федорова Е.Д.			20.04.2022				

ИНВ. № подл.


Лист	Наименование	Примечание
1	Титульный лист	
2.1	Пояснительная записка	
2.2	Технология монтажа звукоизоляции	
2.3	Ведомость чертежей	
3.1	План возведения перегородок	
3.2	Фрагменты по этажам	
3.3	Узлы и сечения по монтажу	
3.4	Узлы и сечения по монтажу	
4.1	План отделки стен и заполнения проемов , стиль "Современный"	
4.2	План отделки стен и заполнения проемов, стиль "Классический"	
4.3	Фрагменты по этажам	
4.4	Состав отделки стен	
5.1	План расстановки мебели	
5.2	Спецификация сантехники	
6.1	План полов, стиль "Современный.Светлый"	
6.2	План полов, стиль "Современный.Темный"	
6.3	План полов, стиль "Классический.Светлый"	
6.4	План полов, стиль "Классический.Темный"	
6.5	Фрагменты по этажам	
6.6	Сечения полов	
6.7	План расположения отопительного оборудования и теплого пола	
7.1	План потолков, стиль "Современный"	
7.2	План потолка, стиль "Классический"	
7.3	Сечения и узлы по потолку	
8.1	План с привязками потолочного освещения	
8.2	План электрики с привязкой розеток и выключателей	
8.3	План расстановки оборудования умной квартиры	
8.4	Фрагменты по этажам	
8.5	Спецификация розеток и эл.оборудования	
9.1	Схема разверток стен ванной комнаты 1:50	
10.1	Схема разверток стен кухни, стиль "Современный"1:50	
10.2	Схема разверток стен кухни, стиль "Классический" 1:50	
11.1	Схема разверток стен прихожей, гардеробной стиль "Современный" 1:50	
11.2	Схема разверток стен прихожей, гардеробной стиль "Классический" 1:50	
12.1	Ведомость материалов на черновые работы	
12.2	Ведомость материалов на черновые работы	
12.3	Ведомость материалов Бизнес	
12.4	Ведомость материалов Бизнес	
12.5	Ведомость материалов Бизнес	

Обозначение	Наименование	Примечание
ФП-1.1.1-1-АИ	Архитектурные решения интерьера	
ФП-1.1.1-1-ВК	Водоснабжение и канализация	
ФП-1.1.1-1-ОВиК	Отпление, вентиляция и кондиционирование	
ФП-1.1.1-1-СС	Слаботочные сети и системы	
ФП-1.1.1-1-ЭОМ	Электрооборудование и электроосвещение	

Высота от ур.ч.п.	Этаж	1 секция					
3260	29	4-1С №155		1-2С №156	2-3С №157	4-2С №158	
3280	28	4-1С №151		1-2С №152	2-3С №153	4-2С №154	
3120	27	4-1С №147		1-2С №148	2-3С №149	4-2С №150	
	26	4-1С №143		1-2С №144	2-3С №145	4-2С №146	
	25	4-1С №139		1-2С №141	2-3С №140	4-2С №142	
	24	2-2С №134	2-1В №133	1-2С №135	2-3С №136	1-1С №137	3-1В №138
	23	2-2С № 128	2-1В №127	1-2С №129	2-3С №130	1-1С №131	3-1В №132
	22	2-2С №122	2-1В №121	1-2В №123	2-3С №124	1-1В №125	3-1В №126
	21	2-2С №116	2-1В №115	1-2В №117	2-3С №118	1-1В №119	3-1В №120
	20	2-2В №110	2-1В №109	1-2В №111	2-3С №112	1-1В №113	3-1В №114
	19	2-2В №104	2-1В №103	1-2В №105	2-3В №106	1-1В №107	3-1В №108
	18	2-2В №98	2-1В №97	1-2В №99	2-3В №100	1-1В №101	3-1В №102
	17	2-2В №92	2-1В №91	1-2В №93	2-3В №94	1-1В №95	3-1В №96
	16	2-2В №86	2-1В №85	1-2В №87	2-3В №88	1-1А №89	3-1В №90
	15	2-2В №80	2-1В №79	1-2В №81	2-3В №82	1-1В №83	3-1В №84
	14	2-2В №74	2-1В №73	1-2В №75	2-3В №76	1-1А №77	3-1В №78
	13	2-2А №68	2-1В №67	1-2В №69	2-3В №70	1-1В №71	3-1В №72
	12	2-2В №62	2-1В №61	1-2В №63	2-3В №64	1-1В №65	3-1В №66
	11	2-2В №56	2-1А №55	1-2В №57	2-3А №58	1-1В №59	3-1В №60
	10	2-2В №50	2-1В №49	1-2В №51	2-3В №52	1-1А №53	3-1В №54
	9	2-2А №44	2-1А №43	1-2В №45	2-3В №46	1-1В №47	3-1В №48
	8	2-2В №38	2-1В №37	1-2В №39	2-3В №40	1-1В №41	3-1А №42
	7	2-2А №32	2-1А №31	1-2А №33	2-3А № 34	1-1А №35	3-1А №36
	6	2-2А №26	2-1А №25	1-2А №27	2-3А №28	1-1А №29	3-1А №30
	5	2-2А №20	2-1А №19	1-2А №21	2-3А №22	1-1А №23	3-1А №24
	4	2-2А №14	2-1А №13	1-2А №15	2-3А №16	1-1А №17	3-1А №18
	3	2-2А №8	2-1А №7	1-2А №9	2-3А №10	1-1А №11	3-1А №12
	2	2-2А №2	2-1А №1	1-2А №3	2-3А №4	1-1А №5	3-1А №6
	1						
		3	4	2	5	1	6

"Флэтплан"

Согласовано			
Взам. инв. №			
Подп. и дата			
Инв. № подл.			

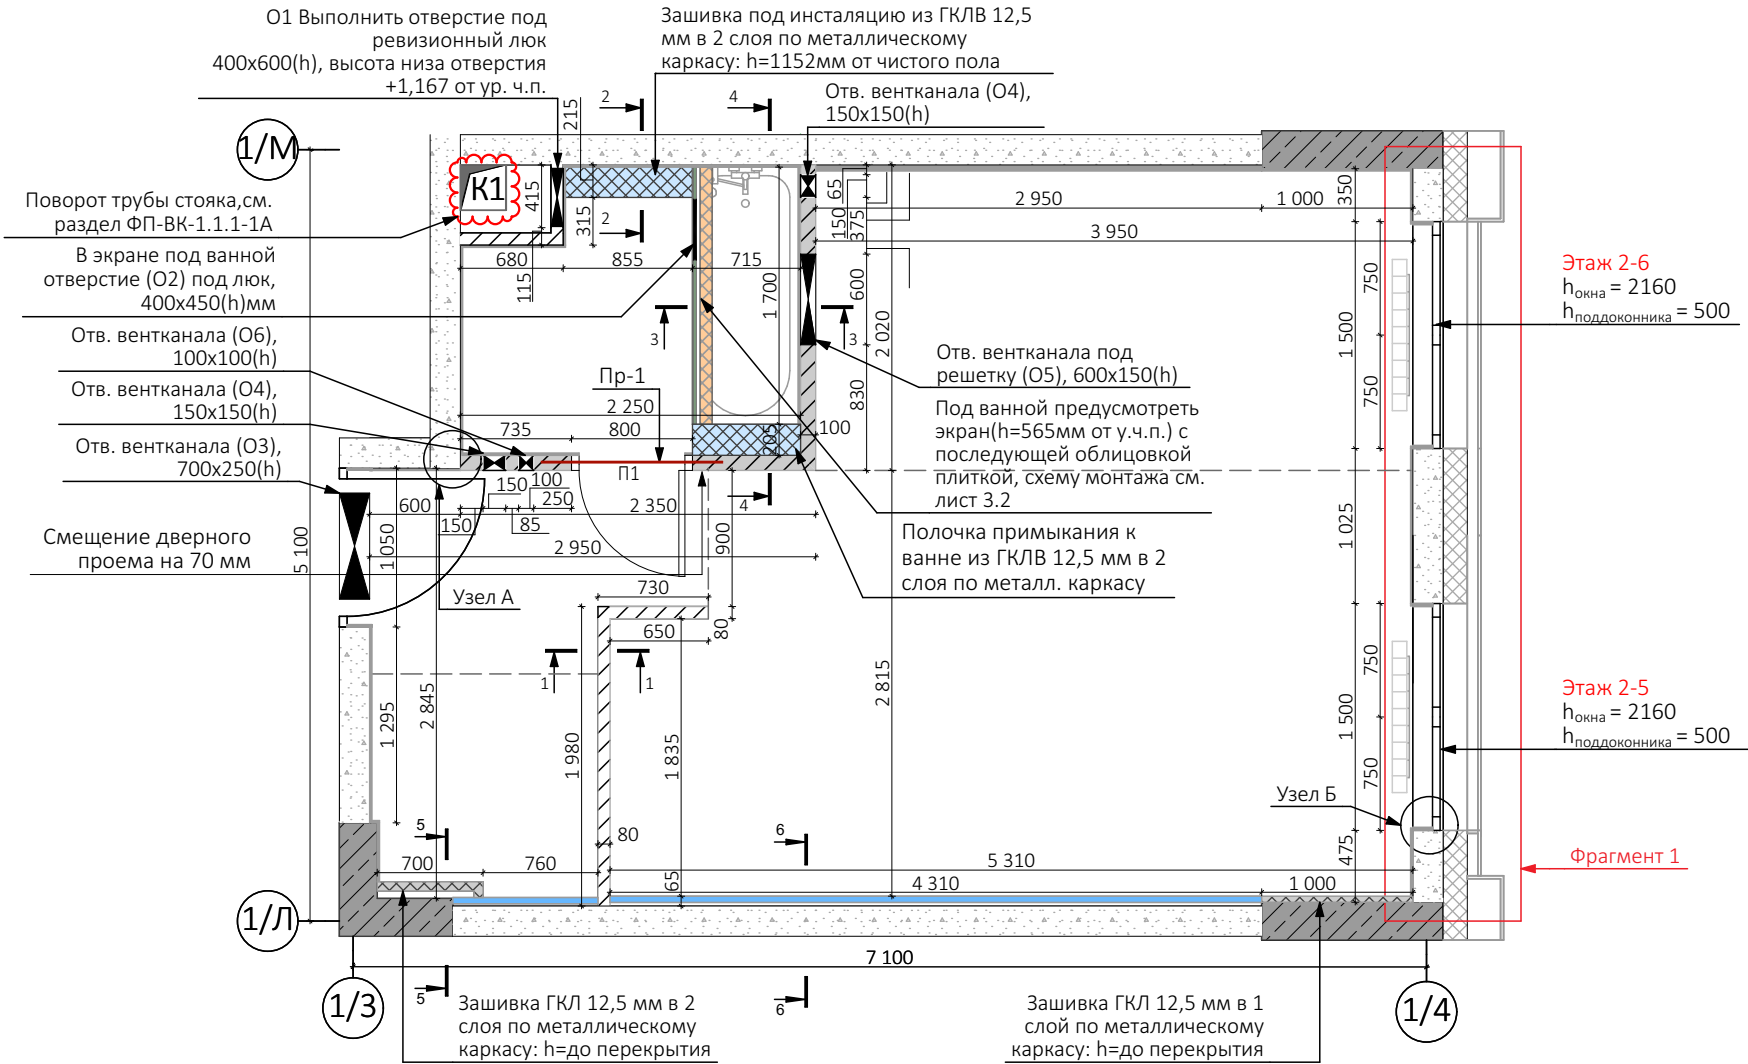

Ведомость перемычек				
Марка	Кол-во (шт.)	Обозначение	Наименование	Масса (ед. кг)
Пр-1	1	ГОСТ 34028-2016	Стержень диам.12 мм А500, L=1200мм	3,78



***Монтаж ПГП производить со сдвигом 15мм от монолита (блоков).**
****Финишная подготовка у ПГП и монолита (блоков) будет в одной отметке**

Примечания:
1. Высота дверных проемов дана от уровня чистого пола
2. Узлы пересечения инженерными коммуникациями перегородок и стен должны заполняться согласно ГОСТ 34059-2017 и должны герметизироваться материалами группы НГ
3. Размеры даны без учета штукатурного слоя
4. Сечения 1-1, 2-2, 3-3, 4-4, 5-5, 6-6 узлы А, Б, В см. лист 3.3, 3.4
5. Фрагменты по этажам см. лист 3.2
6. Не выполнять зашивку в прихожей не имея корпусов под щиты. В нишах под щиты должно быть усиление в каркасе зашивки. Габариты щитов см.раздел ЭОМ, СС.

Условные обозначения

	Блоки из ячеистого бетона(газобетон) D600
	Монолитный железобетон
	Утеплитель: минераловатные плиты
	Отверстия в стене
	Маркировка перемычек
	Маркировка дверных проемов
	Внутрипольный конвектор

Спецификация инженерных отверстий

Марка отверстия	Кол-во (шт.)	Размер отверстия		Высота от у.ч.п. до низа отверстия (мм)
		Высота (мм)	Ширина (мм)	
Отверстия ВК				
О1	1	600	400	+1,167
О2	1	450	400	+0,100
Отверстия ОВ				
О3	1	250	700	+2,845
О4	2	150	150	+2,720
О5	1	150	600	+2,740
О6	1	100	100	+2,760











Ведомость дверных проемов

Марка проема	Кол-во (шт.)	Размер проема	
		Высота (мм)	Ширина (мм)
П1	1	2450	800

Условные обозначения

Обозначение	Наименование	Кол-во
	Возводимые перегородки из ПГП, 100 мм	11,709
	Возводимые перегородки из ПГП, 80 мм	12,107
	ПГП, 80 мм	0,205
	ВГКЛ 12,5 мм в 1 слой на металл.каркасе	2,365
	Зашивка под инсталляцию из ВГКЛ 12,5 мм в 2 слоя на металл. каркасе	
	Полочка примыкания к ванне из ГКЛВ 12,5 мм в 2 слоя по металл. каркасу	2,512
	Зашивка стен (устройство фальш-стен) из ГКЛ 12,5 мм в 2 слоя на усиленном металл. каркасе (см. п.6 примечаний)	
	Зашивка стен (устройство фальш-стен) из ГКЛ 12,5 мм в 1 слой на усиленном металл. каркасе	16,67
	Панель НеоАкустик 41мм+ крепление	16,548

						ФП-1.1.1-1-АИ			
						Жилой комплекс №1 по адресу: г. Москва, ул. Шеногина, вл. 2			
Изм.	Кол. уч.	Лист	№ док.	Подп.	Дата	Корпус 1, секция 1 Квартира тип 1-1 Чистовая отделка "Бизнес"	Стадия	Лист	Листов
Разработал		Никулина А.В.			20.04.2022		Р	3.1	
Проверил		Гаврильчева Е.А.			20.04.2022	План возведения перегородок	ООО "Флэтплан" 		
ГИП		Федорова Е.Д.			20.04.2022				

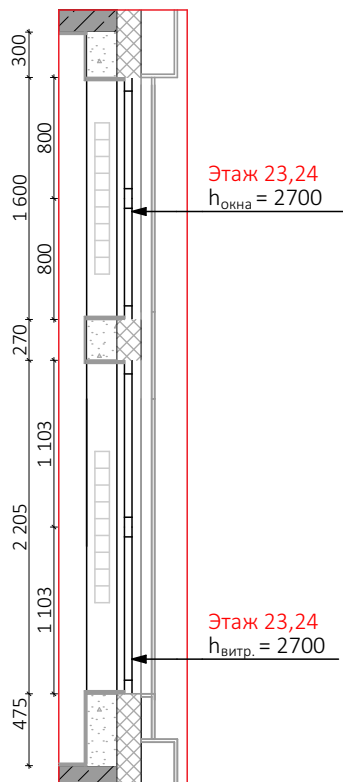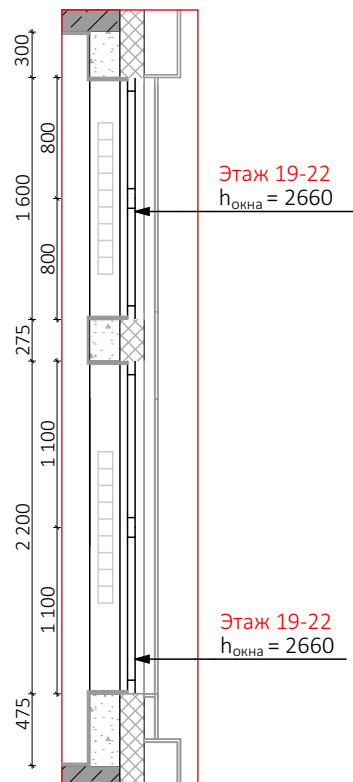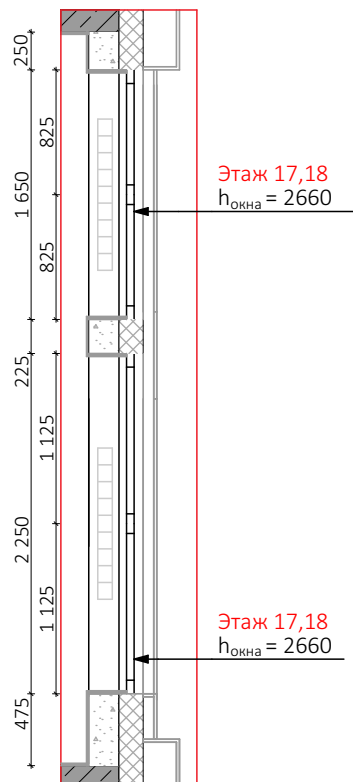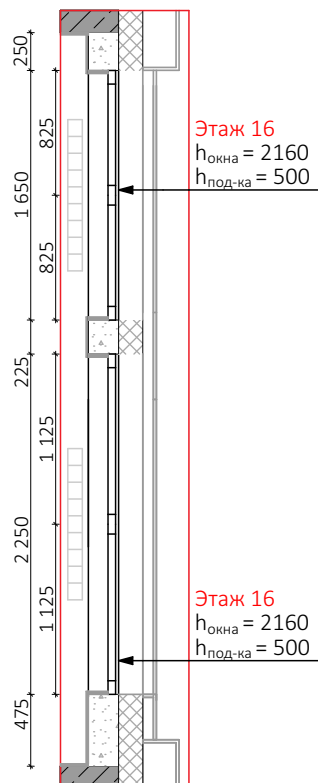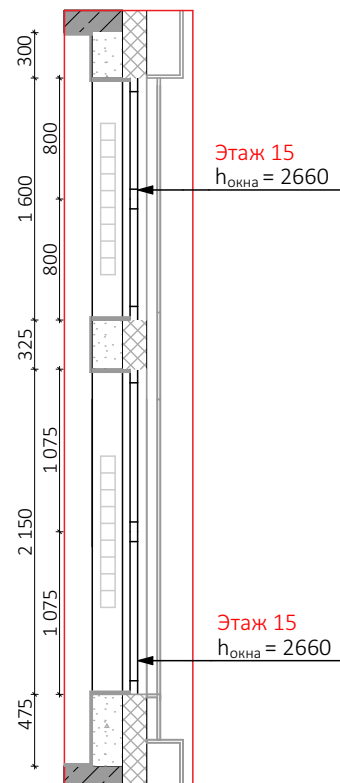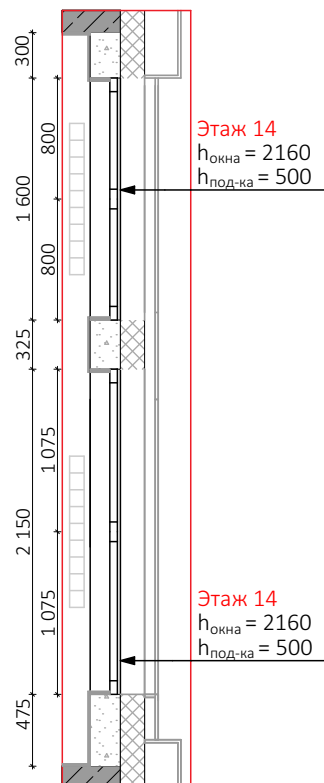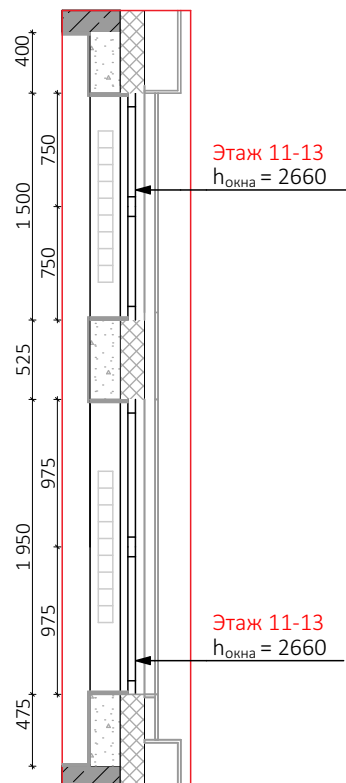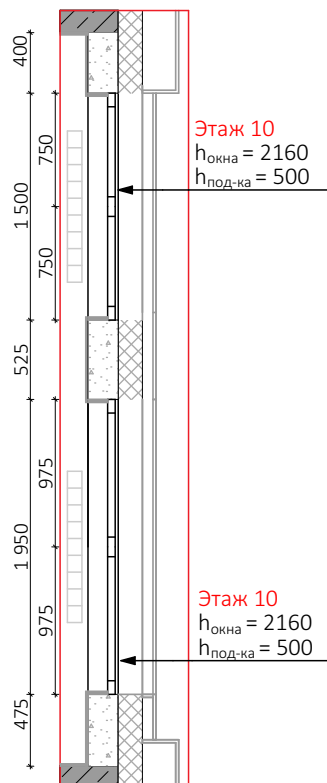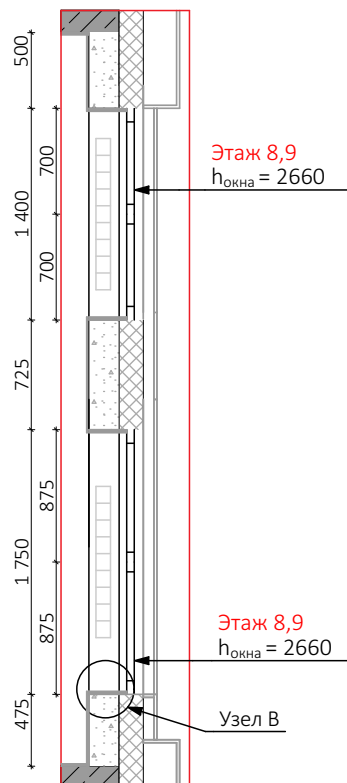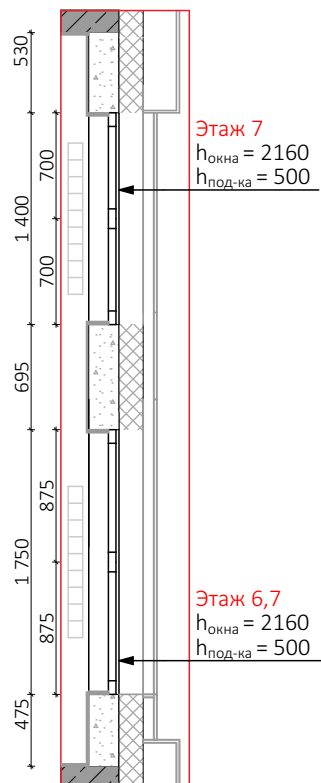




- Примечания:
1. Данный лист смотреть совместно с листом 3.1.
2. Узел В см. лист 3.4.

Инв. № подл.	Подп. и дата	Взам. инв. №	Согласовано	


						ФП-1.1.1-1-АИ			
						Жилой комплекс №1 по адресу: г. Москва, ул. Шеногина, вл. 2			
Изм.	Кол. уч.	Лист	№ док.	Подп.	Дата	Корпус 1, секция 1 Квартира тип 1-1 Чистовая отделка "Бизнес"	Стадия	Лист	Листов
Разработал		Никилина А.В.			20.04.2022		Р	3.2	
Проверил		Гаврильчева Е.А.			20.04.2022	Фрагменты по этажам	000 "Флэтплан" FLATPLAN		
ГИП		Федорова Е.Д.			20.04.2022				

Согласовано			
Взам. инв. №			
Подп. и дата			
Инв. № подл.			


Сечение 1-1

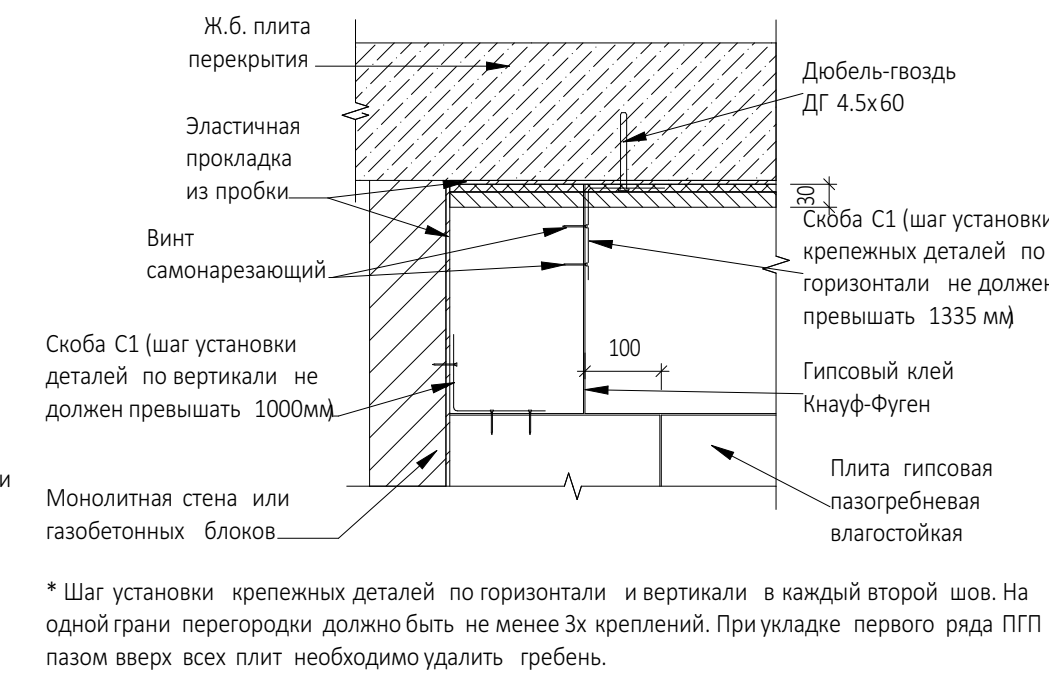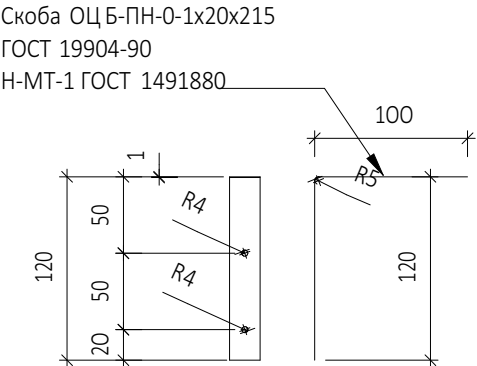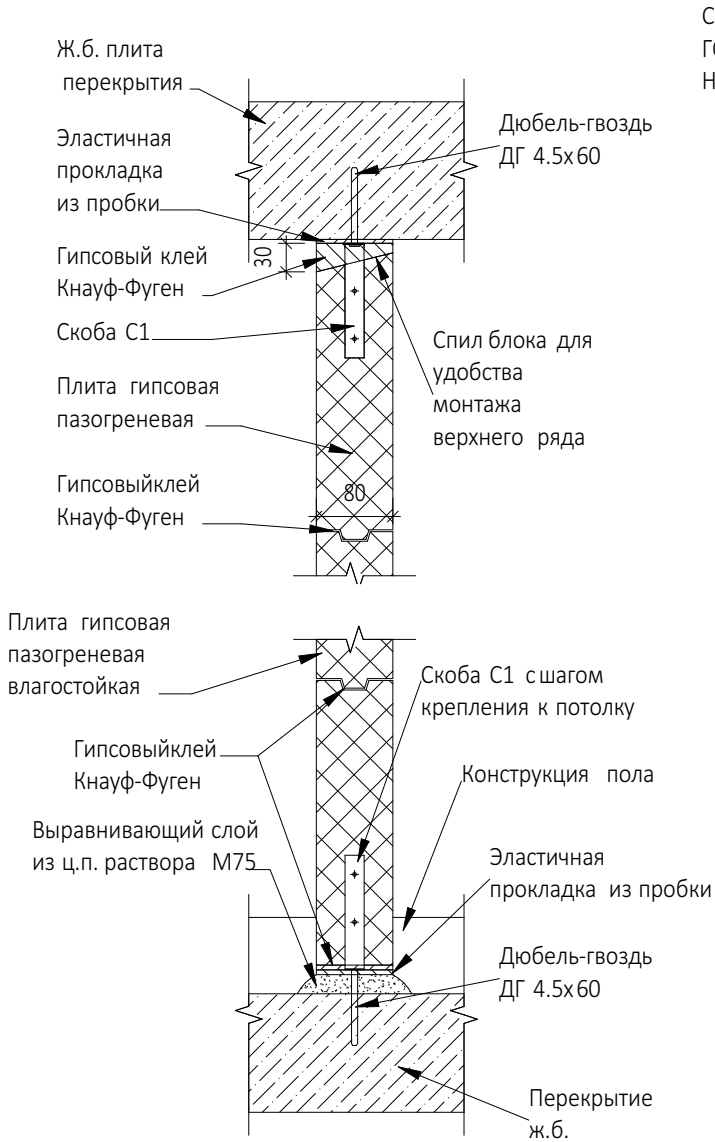


Узел Б

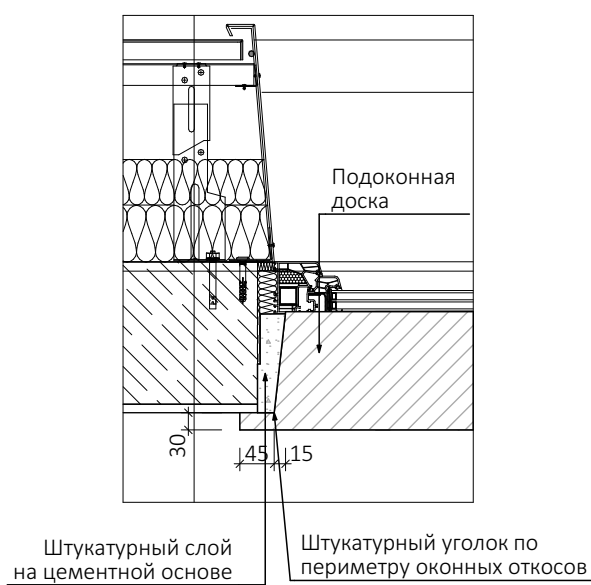


Выравнивание стены в один уровень

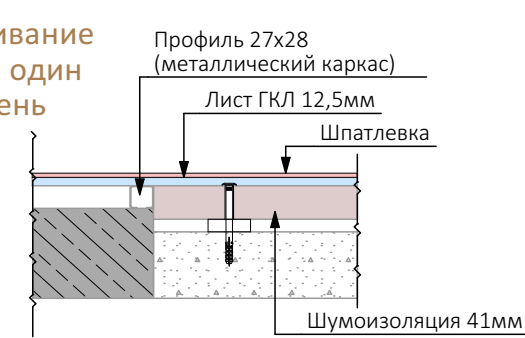


Узел установки подоконника

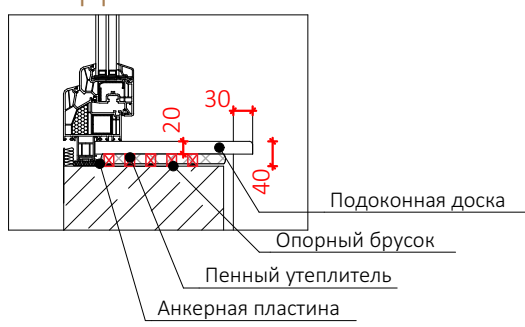


Узел А

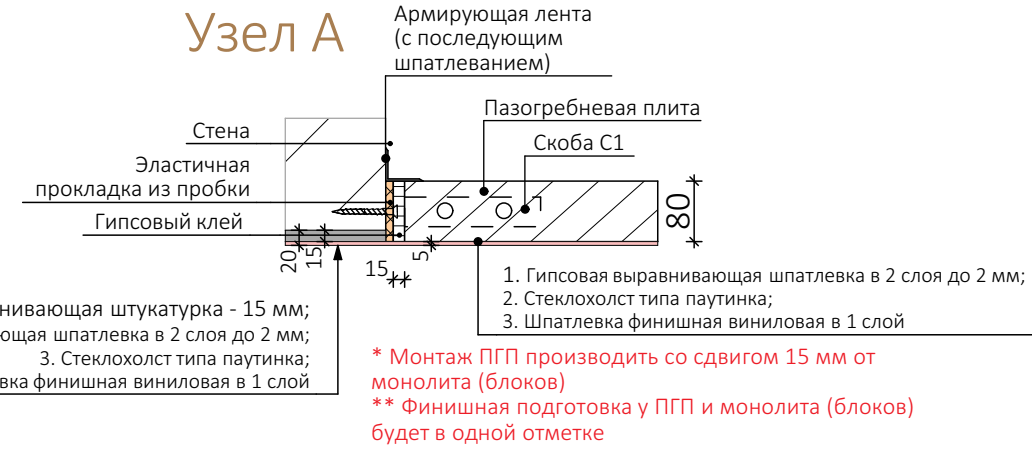

Сечение 6-6

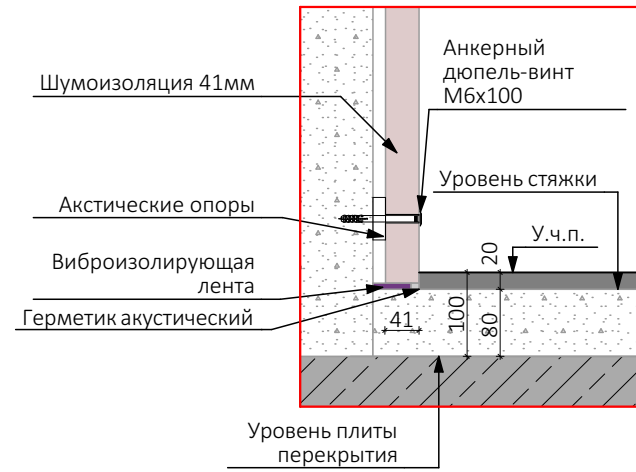



Сечение 2-2

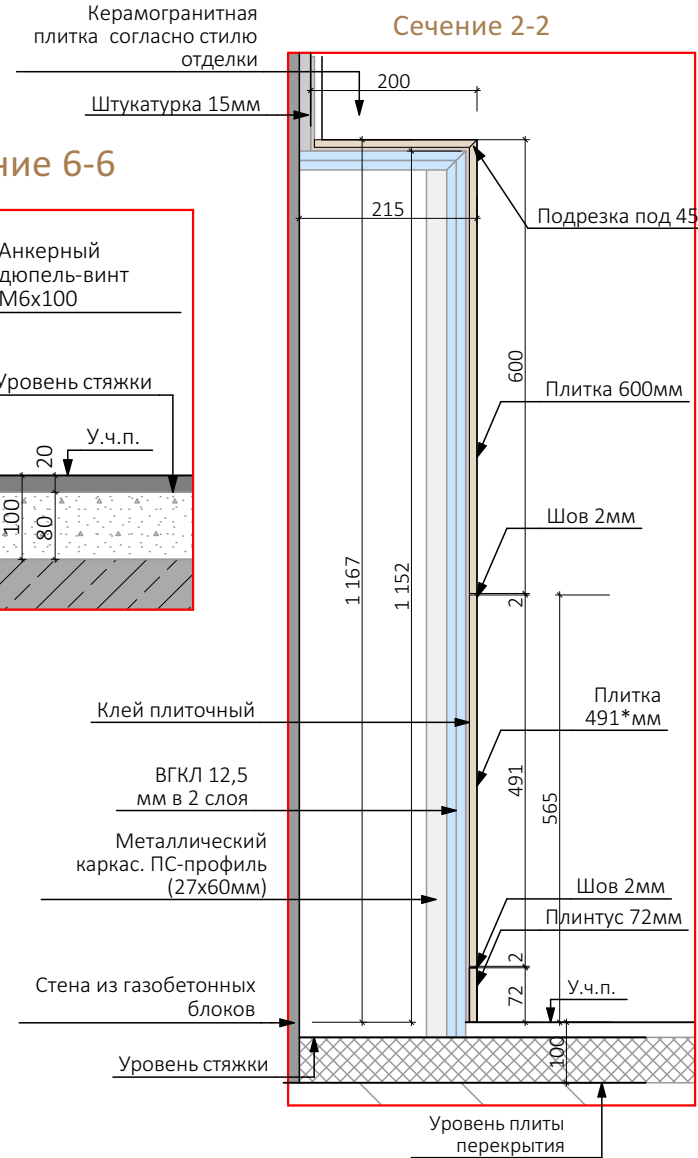



Примечания:
1. Данный лист смотреть совместно с листом АИ - 3.1.

						ФП-1.1.1-1-АИ			
						Жилой комплекс №1 по адресу: г. Москва, ул. Шеногина, вл. 2			
Изм.	Кол. уч.	Лист	№ док.	Подп.	Дата	Корпус 1, секция 1 Квартира тип 1-1 Чистовая отделка "Бизнес"	Стадия	Лист	Листов
Разработал		Никулина А.В.			20.04.2022		Р	3.3	
Проверил		Гаврильчева Е.А.			20.04.2022				
						Узлы и сечения по монтажу	ООО "Флэтплан" 		
ГИП		Федорова Е.Д.			20.04.2022				

Инв. № подл.	Подп. и дата	Взам. инв. №	Согласовано	

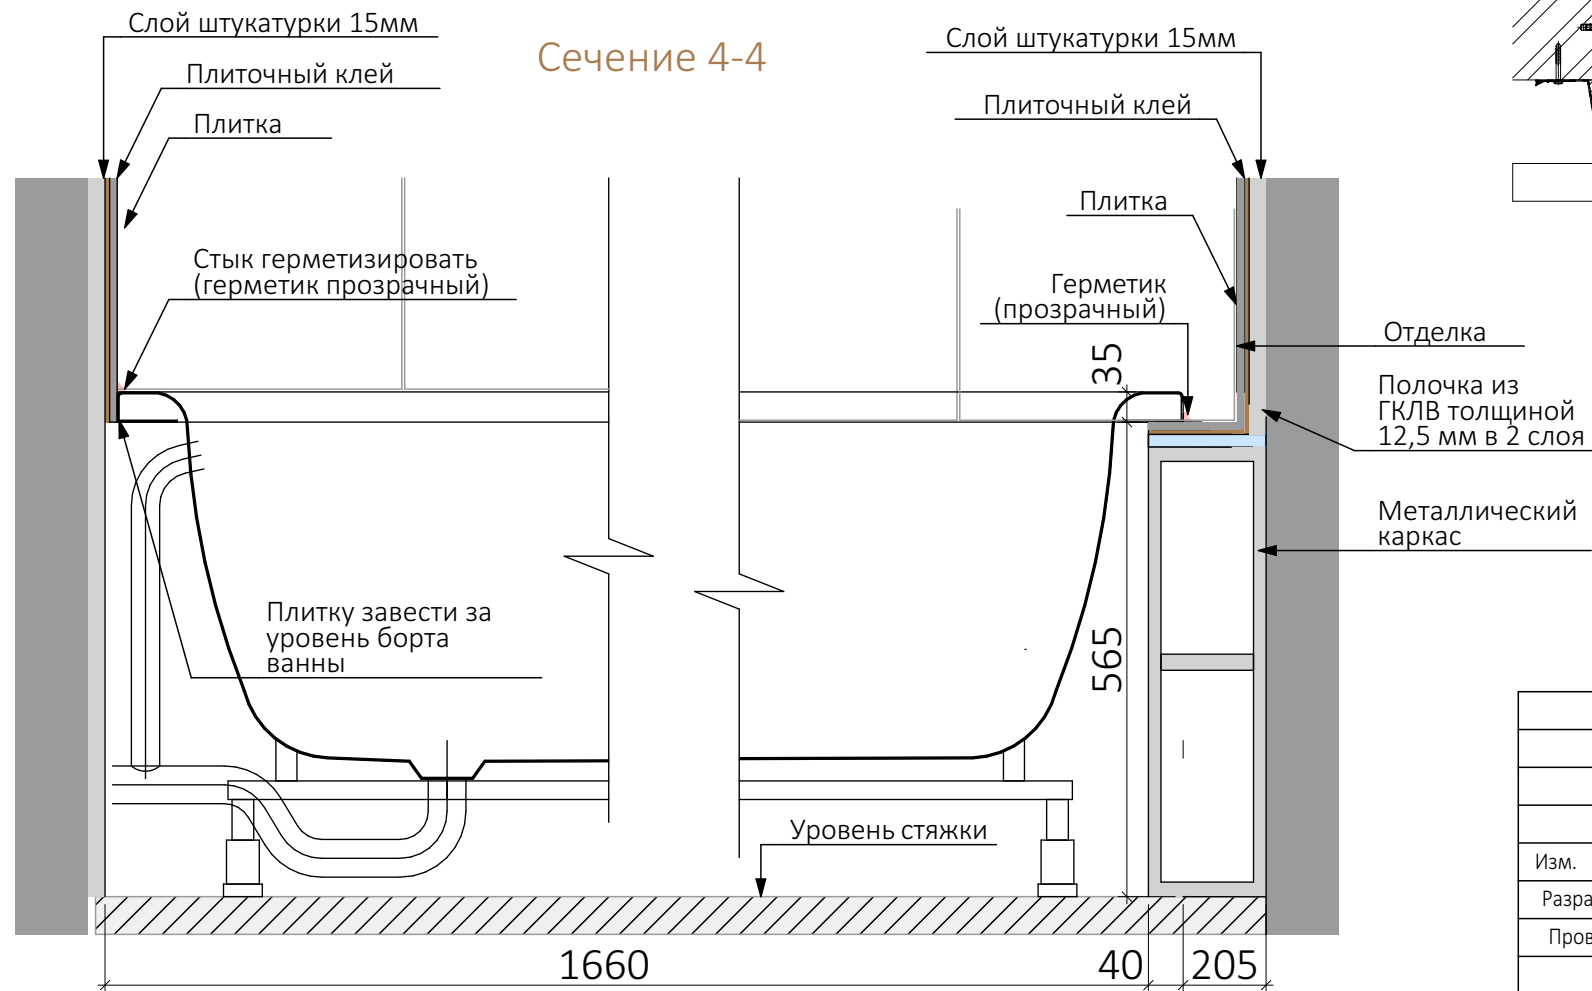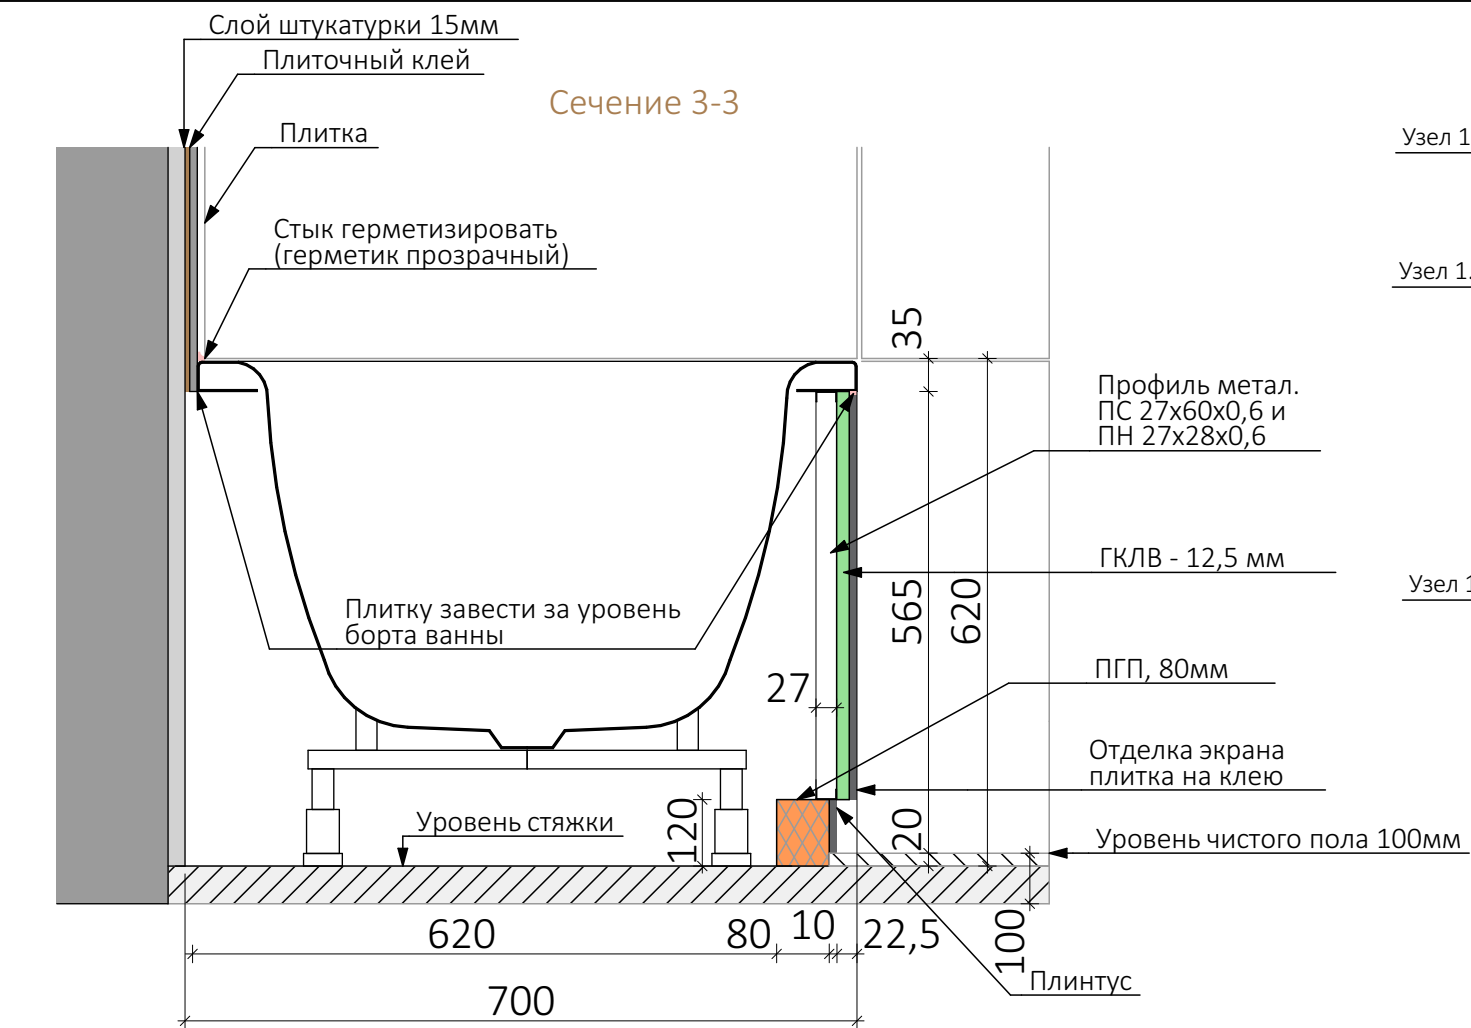

Примечания:
1. Данный лист смотреть совместно с листом АИ - 3.1.

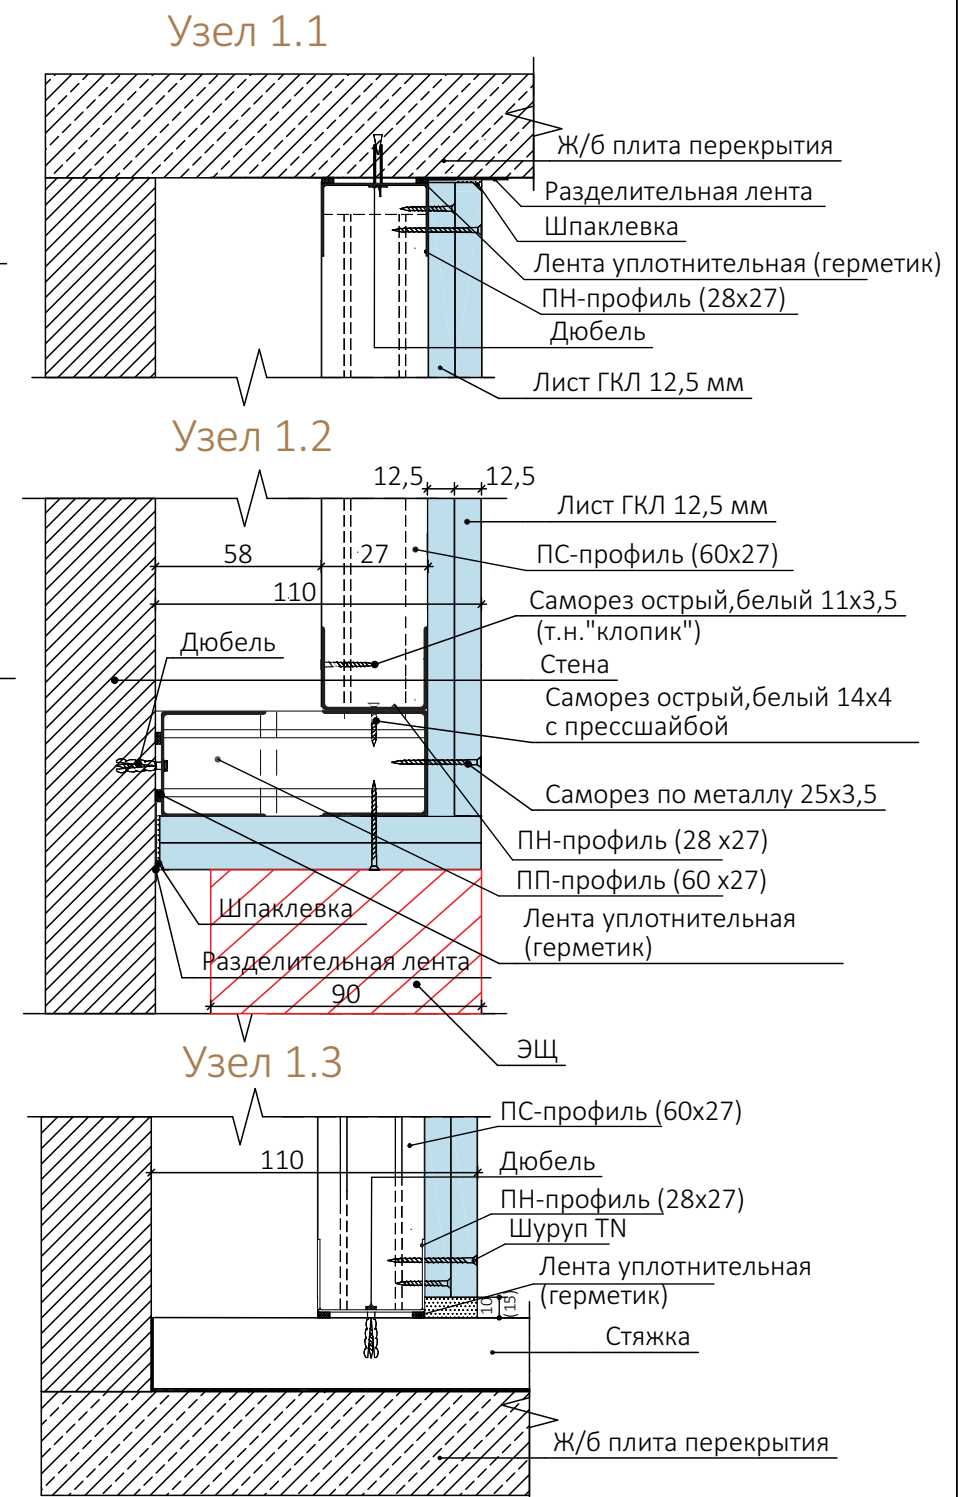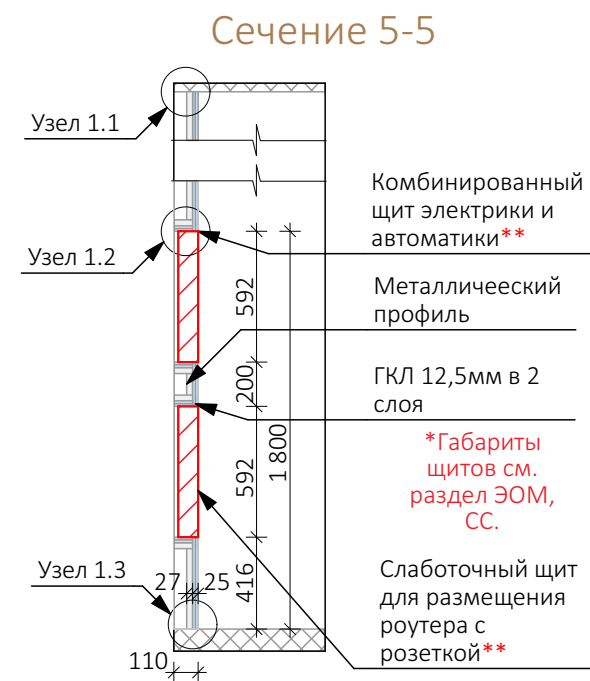

						ФП-1.1.1-1-АИ			
						Жилой комплекс №1 по адресу: г. Москва, ул. Шеногина, вл. 2			
Изм.	Кол. уч.	Лист	№ док.	Подп.	Дата	Корпус 1, секция 1 Квартира тип 1-1 Чистовая отделка "Бизнес"	Стадия	Лист	Листов
Разработал		Никулина А.В.			20.04.2022		Р	3.4	
Проверил		Гаврильчева Е.А.			20.04.2022				
						Узлы и сечения по монтажу	ООО "Флэтплан"		
ГИП		Федорова Е.Д.			20.04.2022		F L A T P L A N		

Согласовано			
Взам. инв. №			
Подп. и дата			
Инв. № подл.			

Примечания:


1. До передачи заказа на изготовление дверных блоков, необходимо выполнить контрольные обмеры по каждому типу изделия и при необходимости откорректировать проектные размеры.

2. Ведомость дверей дана на одну квартиру.

3. Отделку стен санузлов (помещение 4) с раскладкой настенной плитки см. листы АИ-9.1.

4. Все материалы указаны в спецификации.

5. Фрагменты по этажам см. лист 4.3.

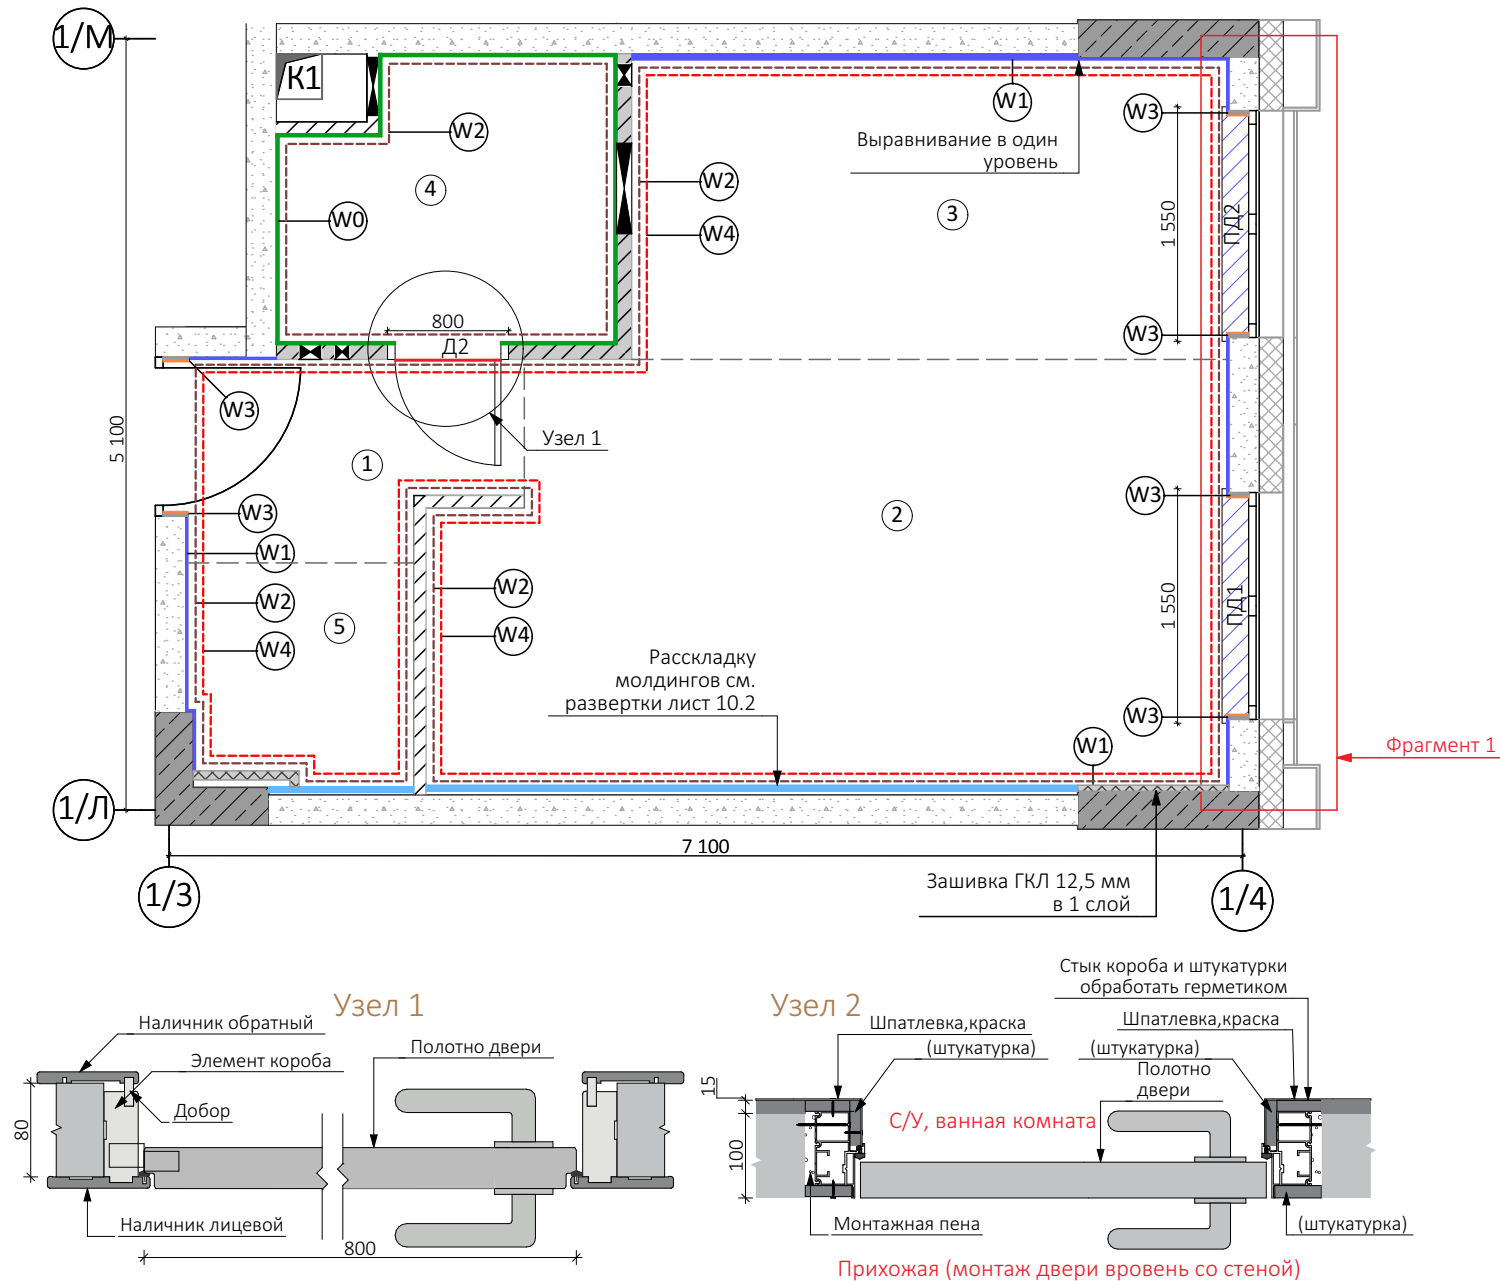

Условные обозначения

- W2 Маркировка отделки
- Шумоизоляция (см. лист 3.1)
- Сторона установки двери заподлицо со стеной
- 1 Маркировка помещений

Экспликация помещений

№ пом.	Наименование	Площадь
1	Прихожая	2,67
2	Гостиная	14,27
3	Кухня	7,79
4	Ванная комната	3,84
5	Гардеробная	2,11
Итого:		30,68 м²

Ведомость подоконников

Марка	Этаж	Размер	Кол-во	Описание
ПД1	2 - 5	1550x200мм	4	Подоконник Moeller LD S30 белый с заглушками(пр-во Германия) Толщина 20мм
	6 - 7	1800x200мм	2	
	10	2000x200мм	1	
	14	2200x200мм	1	
	15	2300x200мм	1	
ПД2	2-6	1550x200мм	5	
	7	1450x200мм	1	
	10	1550x200мм	1	
	14	1650x200мм	1	
	16	1700x200мм	1	

Ведомость отделки

Обозначение	Наименование	Кол-во
W0	Грунтование.Цементно-песчаная штукатурка - 15 мм	23,85 м²
W1	Грунтование.Гипсовая штукатурка - 15 мм	25,09 м²
	Грунтование.Гипсовая штукатурка - 40 мм	9,263 м²
W2	Грунтование.Гипсовая выравнивающая шпатлевка в 2 слоя до 2 мм; стеклохолст типа паутинка; шпатлевка финишная виниловая в 1 слой.	86,24 м²
W3	Отделка откосов: Грунтование.Штукатурка гипсовая водостойкая 15 мм; шпатлевка полимерная влагостойкая в 2 слоя до 2 мм; стеклохолст типа паутинка;краска цвет белый	3,454 м²
W4	Светлый Tikkurila PROF EURO 7, матовая. Цвет по RAL 9003	82,05 м²
	Темный Tikkurila PROF EURO 7, матовая. Цвет по RAL 7044	

Ведомость заполнения дверных проемов

Стиль	Марка	Вид	Описание	Модель
Для всех	Д2		Размер полотна 800x2400, открывание - правое	Двери Волховец WALL DOOR под покраску (стен). Высота полотна 2400мм Скрытые петли, магнитный замок, фурнитура-хром, уплотнитель(серый цвет)
			Дверная фурнитура(ручки, завертки, ограничители)	Ручка, завертки РУЧ.МХР.LUCE.M1,завертка 08-ФУРД.САН01.U01.МХР, стоплер ОГН.ХРМ.КРГО2, полированный хром

ФП-1.1.1-1-АИ

Жилой комплекс №1 по адресу: г. Москва, ул. Шеногина, вл. 2

Корпус 1, секция 1
Квартира тип 1-1
Чистовая отделка "Бизнес"

Стадия Лист Листов


Р 4.1

План отделки стен и заполнения проемов, стиль "Современный"

ООО "Флэтплан" F L A T P L A N

Согласовано			
Взам. инв. №			
Подп. и дата			
Инв. № подл.			

Примечания:
1. До передачи заказа на изготовление дверных блоков, необходимо выполнить контрольные обмеры по каждому типу изделия и при необходимости откорректировать проектные размеры.
2. Ведомость дверей дана на одну квартиру.
3. Отделку стен санузлов (помещение 4) с раскладкой настенной плитки см. листы АИ-9.1.
4. Все материалы указаны в спецификации.
5. Фрагменты по этажам см. лист 4.3.

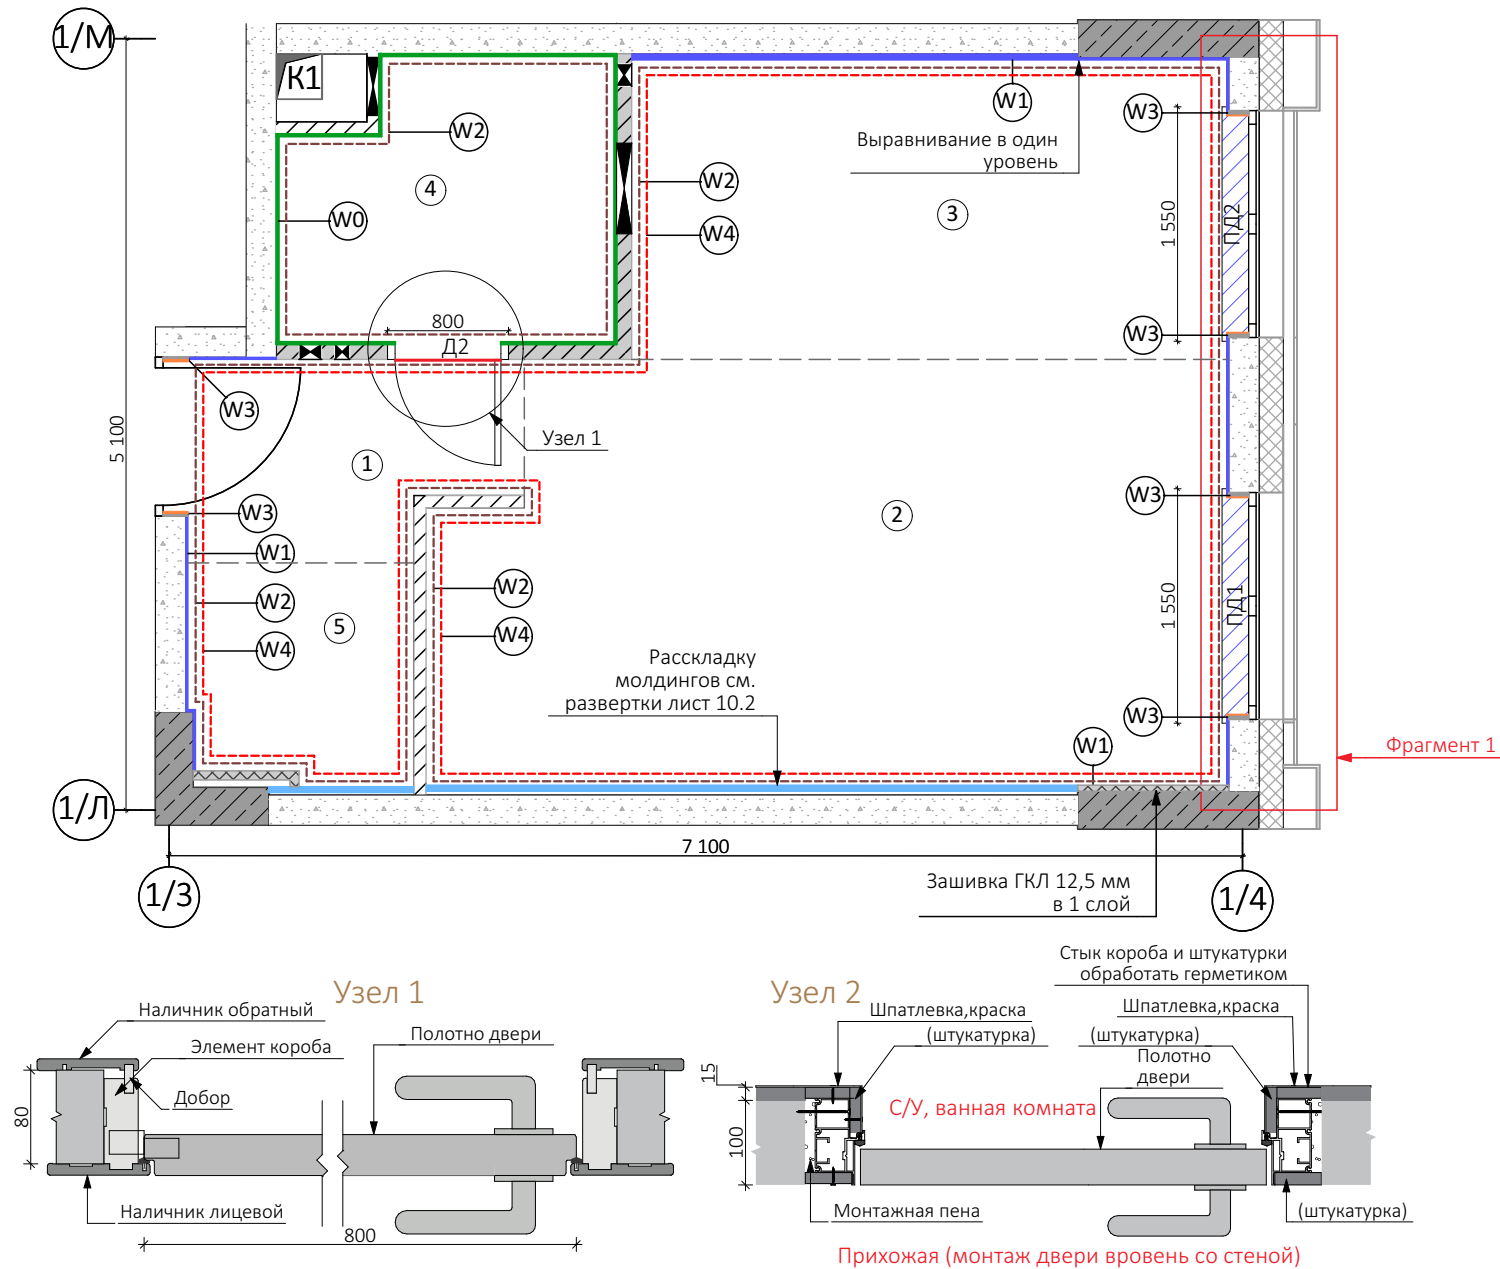

Условные обозначения

- W2 Маркировка отделки
- Шумоизоляция (см.лист 3.1)
- Сторона установки двери заподлицо со стеной
- 1 Маркировка помещений

Экспликация помещений		
№ пом.	Наименование	Площадь
1	Прихожая	2,67
2	Гостиная	14,27
3	Кухня	7,79
4	Ванная комната	3,84
5	Гардеробная	2,11
Итого:		30,68 м²

Ведомость подоконников

Марка	Этаж	Размер	Кол-во	Описание
ПД1	2 - 5	1550x200мм	4	Подоконник Moeller LD S30 белый с заглушками(пр-во Германия) Толщина 20мм
	6 - 7	1800x200мм	2	
	10	2000x200мм	1	
	14	2200x200мм	1	
	15	2300x200мм	1	
ПД2	2-6	1550x200мм	5	
	7	1450x200мм	1	
	10	1550x200мм	1	
	14	1650x200мм	1	
	16	1700x200мм	1	

Ведомость отделки


Обозначение	Наименование	Кол-во
W0	Грунтование.Цементно-песчаная штукатурка - 15 мм	23,85 м²
W1	Грунтование.Гипсовая штукатурка - 15 мм	25,09 м²
	Грунтование.Гипсовая штукатурка - 40 мм	9,263 м²
W2	Грунтование.Гипсовая выравнивающая шпатлевка в 2 слоя до 2 мм; стеклохолст типа паутинка; шпатлевка финишная виниловая в 1 слой.	86,24 м²
W3	Отделка откосов: Грунтование.Штукатурка гипсовая водостойкая 15 мм; шпатлевка полимерная влагостойкая в 2 слоя до 2 мм; стеклохолст типа паутинка;краска цвет белый	3,454 м²
W4	Светлый Tikkurila PROF EURO 7, матовая. Цвет по RAL 9003	82,05 м²
	Темный Tikkurila PROF EURO 7, матовая. Цвет по RAL 7044	

Ведомость заполнения дверных проемов

Стиль	Марка	Вид	Описание	Модель
Для всех	D2		Размер полотна 800x2400, открывание - правое	Двери Волховец WALL DOOR под покраску (стен). Высота полотна 2400мм Скрытые петли, магнитный замок, фурнитура-хром, уплотнитель(серый цвет)
			Дверная фурнитура(ручки, завертки, ограничители)	Ручка, завертки РУЧ.МХР.LUCE.M1,завертка 08-ФУРД.САН01.U01.МХР, стоплер ОГН.XPM.KPG02, полированный хром

ФП-1.1.1-1-АИ					
Жилой комплекс №1 по адресу: г. Москва, ул. Шеногина, вл. 2					
Изм.	Кол. уч.	Лист	№ док.	Подп.	Дата
Разработал	Никилина А.В.				20.04.2022
Проверил	Гаврильчева Е.А.				20.04.2022
Корпус 1, секция 1 Квартира тип 1-1 Чистовая отделка "Бизнес"					
План отделки стен и заполнения проемов, стиль "Классический"					
ООО "Флэтплан" F L A T P L A N					


Фрагмент 1

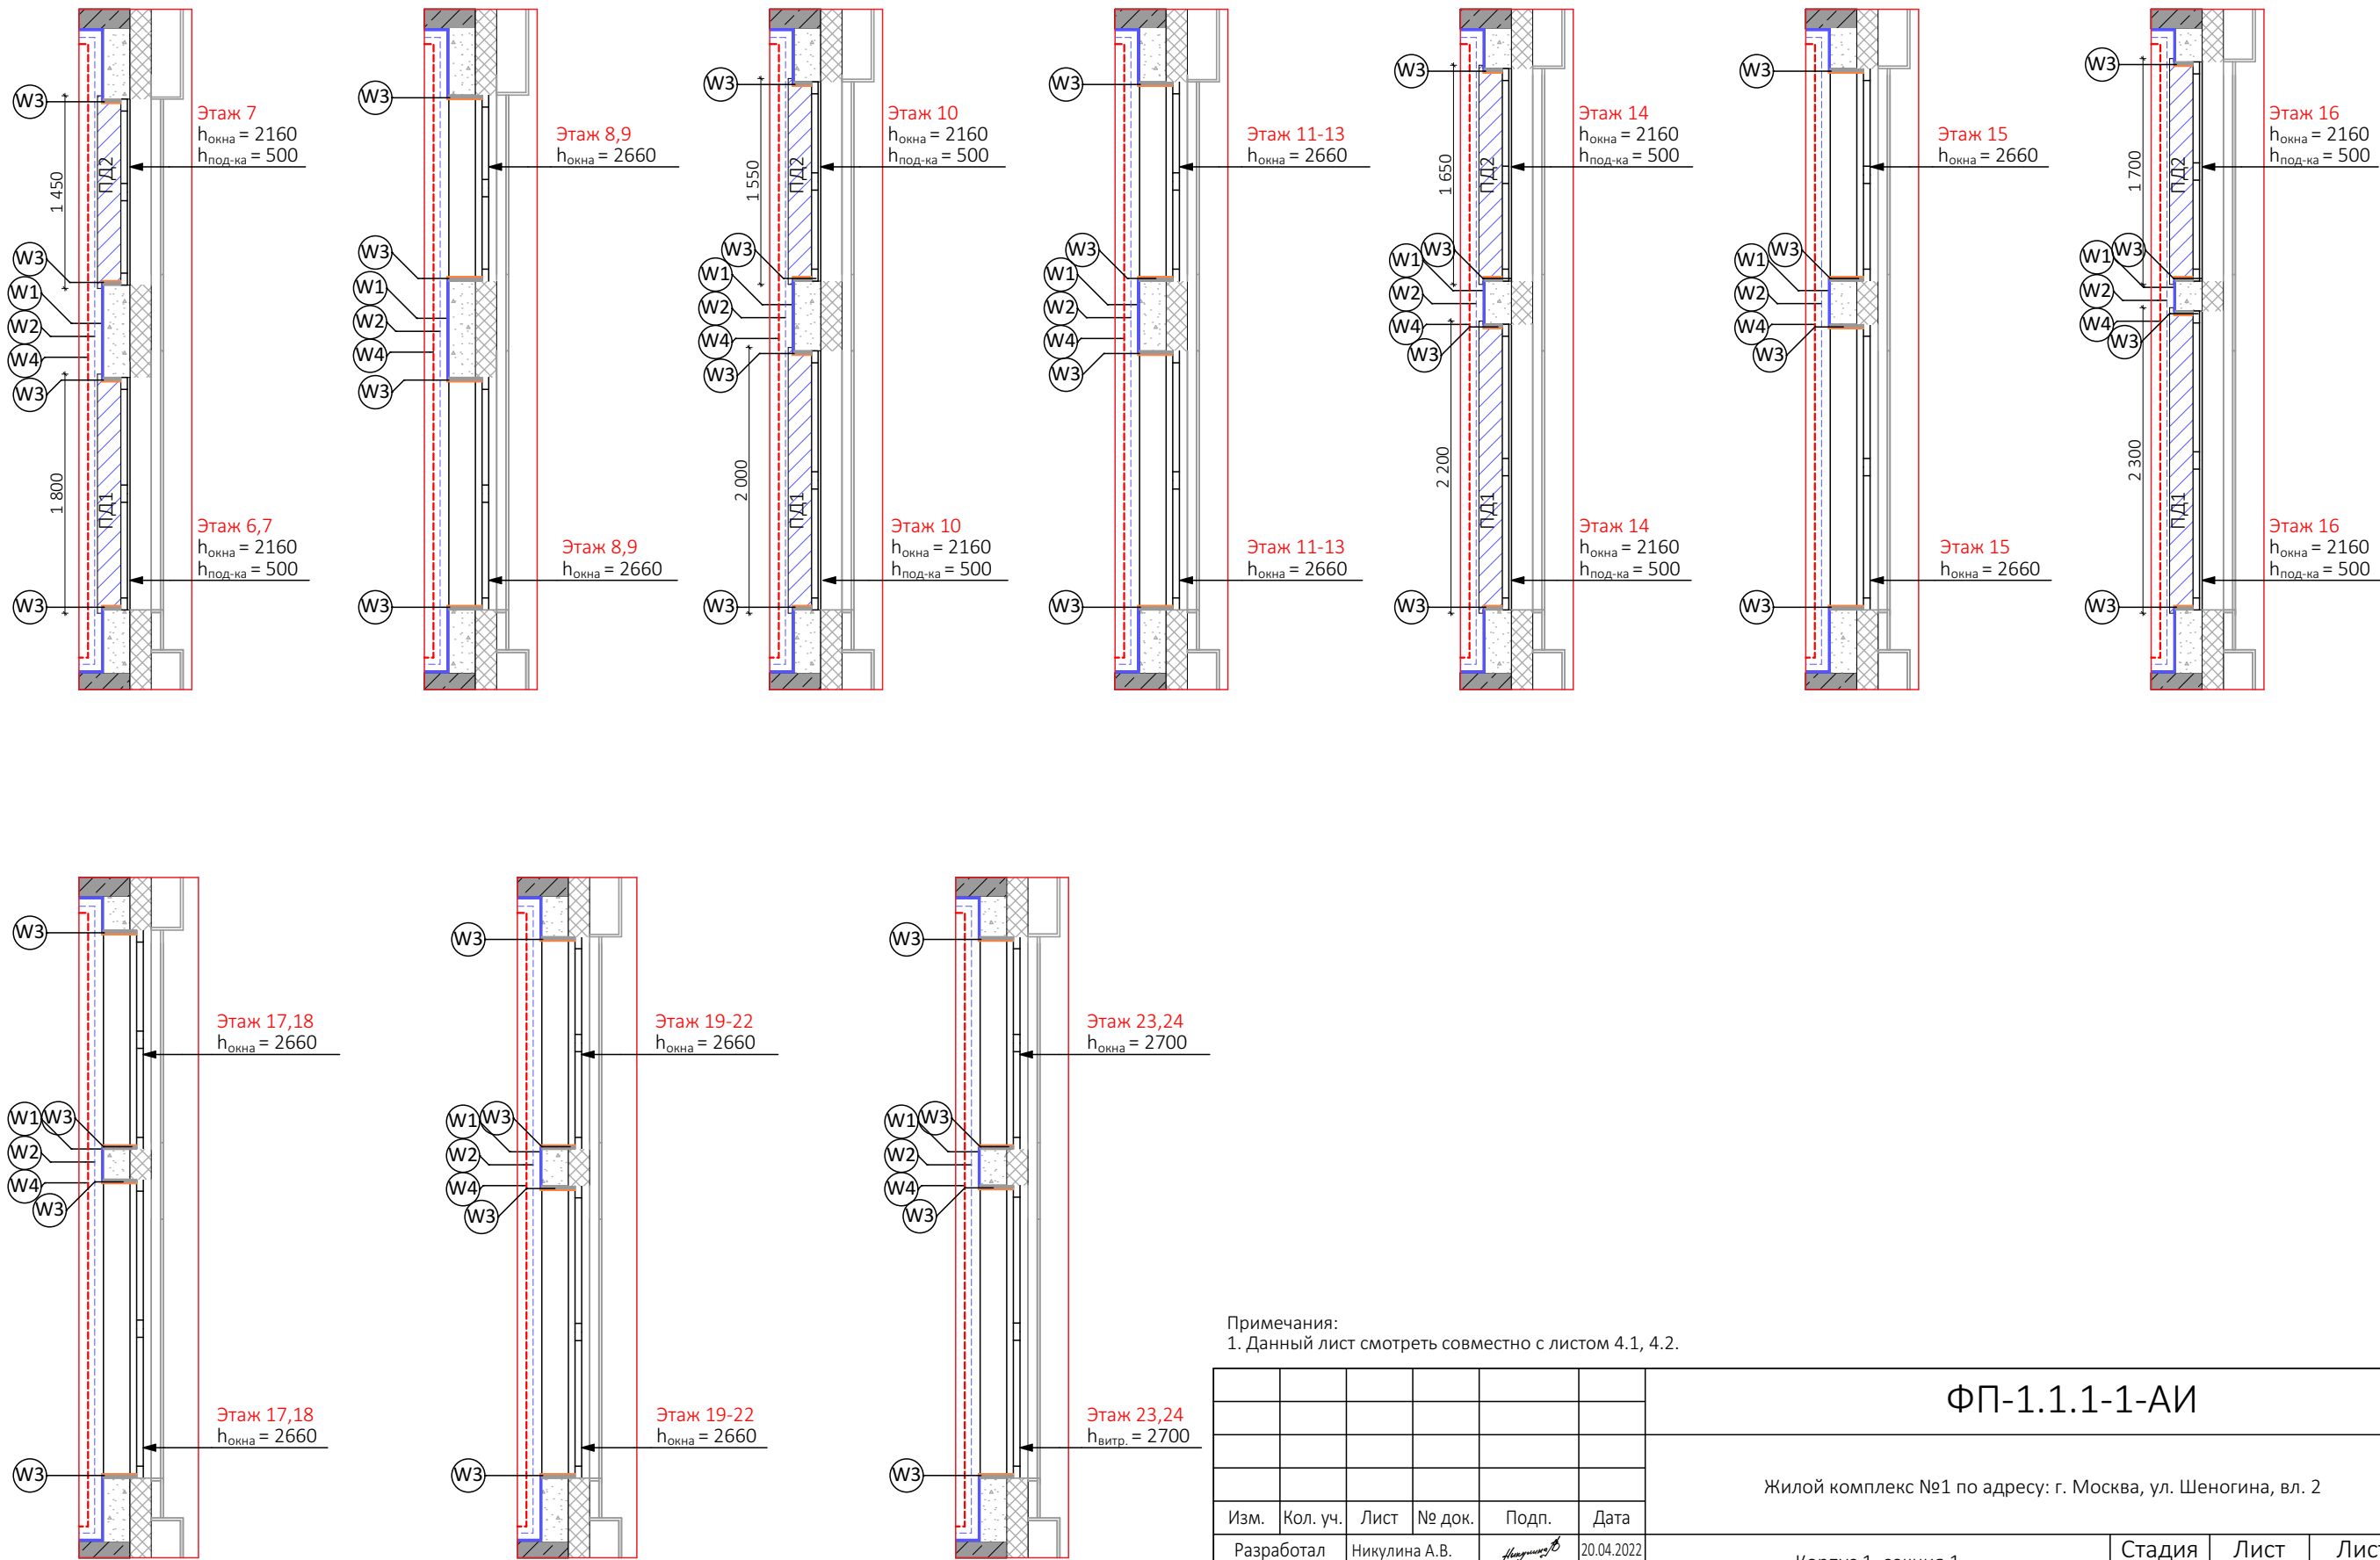

Примечания:
1. Данный лист смотреть совместно с листом 4.1, 4.2.

						ФП-1.1.1-1-АИ			
						Жилой комплекс №1 по адресу: г. Москва, ул. Шеногина, вл. 2			
Изм.	Кол. уч.	Лист	№ док.	Подп.	Дата	Корпус 1, секция 1 Квартира тип 1-1 Чистовая отделка "Бизнес"	Стадия	Лист	Листов
Разработал		Никилина А.В.			20.04.2022		Р	4.3	
Проверил		Гаврильчева Е.А.			20.04.2022				
						Фрагменты по этажам	ООО "Флэтплан" F L A T P L A N		
ГИП		Федорова Е.Д.			20.04.2022				


Состав отделки стен жилая
комната,прихожая, кухня
Стена ж/б, газобетон

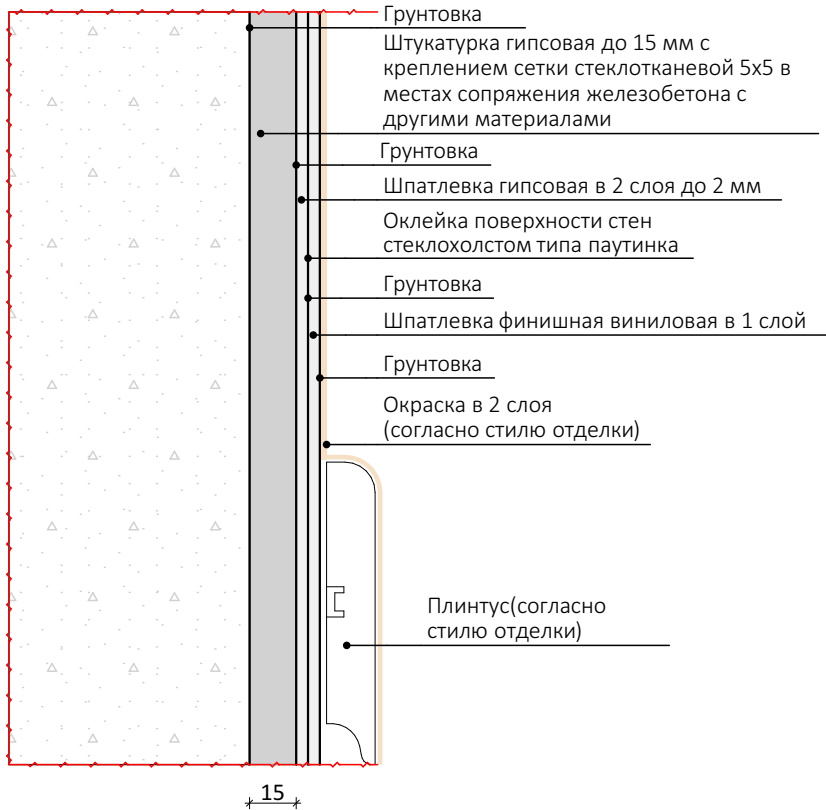

Состав отделки стен Ванная комната




Состав отделки стен жилая комната,
прихожая, кухня
ПГП

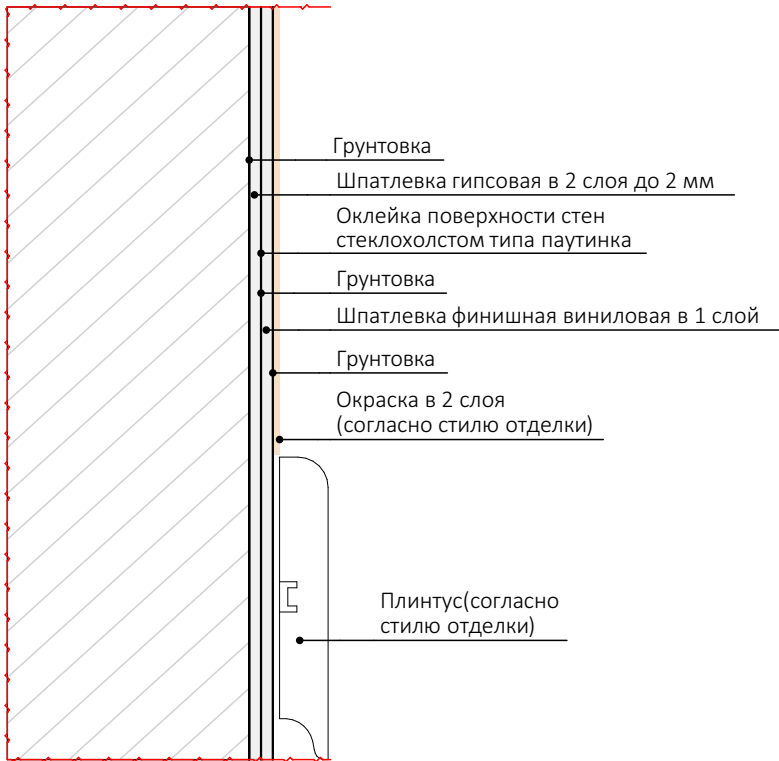

Согласовано			
Взам. инв. №			
Подп. и дата			
Инв. № подл.			

						ФП-1.1.1-1-АИ			
						Жилой комплекс №1 по адресу: г. Москва, ул. Шеногина, вл. 2			
Изм.	Кол. уч.	Лист	№ док.	Подп.	Дата	Корпус 1, секция 1 Квартира тип 1-1 Чистовая отделка "Бизнес"	Стадия	Лист	Листов
Разработал		Никулина А.В.			20.04.2022		Р	4.4	
Проверил		Гаврильчева Е.А.			20.04.2022	Состав отделки стен	ООО "Флэтплан" FLATPLAN		
ГИП		Федорова Е.Д.			20.04.2022				

Согласовано			
Взам. инв. №			
Подп. и дата			
Инв. № подл.			

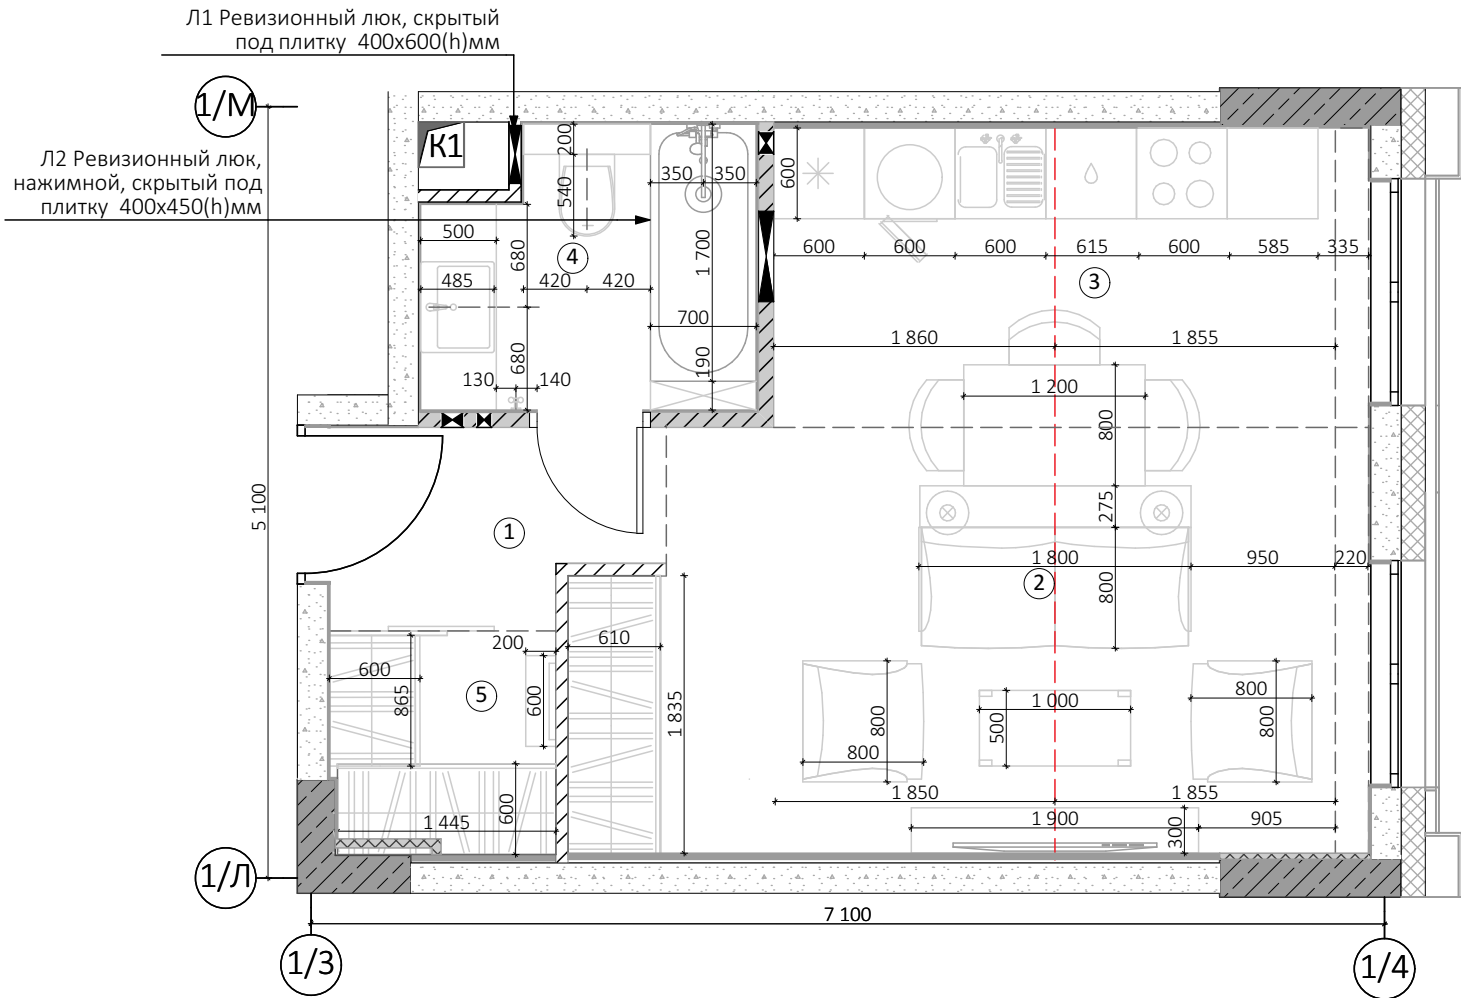

Примечания:
1. До передачи заказа на изготовление дверных блоков, необходимо выполнить контрольные обмеры по каждому типу изделия и при необходимости откорректировать проектные размеры.
3. Мебель показана условно.
4. Спецификацию сантехнического оборудования см.5.2
5. В санузле (помещение 4) скрытый люк ревизии 400х600(н)мм, высота люка ревизии уточняется по месту, люк монтировать во время облицовочных работ и подогнать под раскладку плитки, см схемы разверток стен ванной комнаты.
6. Датчики протечки устанавливаются под сантех. приборами, максимально близко к стене.
7. Привязки мебели и оборудования даны с учетом штукатурного слоя.

Экспликация помещений		
№ пом.	Наименование	Площадь
1	Прихожая	2,67
2	Гостиная	14,27
3	Кухня	7,79
4	Ванная комната	3,84
5	Гардеробная	2,11
Итого:		30,68 м²

Спецификация ревизионных люков		
Обознач.	Описание	Кол-во
Л1	Лючки РФ. Модель Премиум Лайт. под плитку, размер 400х600(н)	1
Л2	Лючки РФ. Модель Премиум Лайт. под плитку, размер 400х450(н)	1

Условные обозначения			
	Варочная панель		Холодильник
	Раковина		Шкаф, гардероб
	Посудомоечная машина		Стиральная машина
	Полотенцесушитель		

						ФП-1.1.1-1-АИ			
						Жилой комплекс №1 по адресу: г. Москва, ул. Шеногина, вл. 2			
Изм.	Кол. уч.	Лист	№ док.	Подп.	Дата	Корпус 1, секция 1 Квартира тип 1-1 Чистовая отделка "Бизнес"	Стадия	Лист	Листов
Разработал		Никулина А.В.			20.04.2022		Р	5.1	
Проверил		Гаврильчева Е.А.			20.04.2022				
						План расстановки мебели	ООО "Флэтплан" FLATPLAN		
ГИП		Федорова Е.Д.			20.04.2022				

Согласовано			
Взам. инв. №			
Подп. и дата			
Инв. № подл.			

Спецификация сантехники			
№	Наименование	Изображение	Количество
1	Крепление для душевой лейки, лейка душевая к ванне, GROHE арт.27926001		1
2	Встраиваемый смеситель с дивертером для ручного душа и лейки,GROHE арт.32865000+27369000		1
3	Смеситель для раковины с донным клапаном , GROHE арт.23162000. Высота 155мм, отделка-хром		1
4	Донный клапан для раковины, GROHE арт.65808000		1
5	GEBERIT арт.554.304.01.1 + 554.910.00.1,Высокопрочный акрил класса премиум, толщина стенок более 8 мм, ножки в комплекте Размер 1700x700мм		1
6	Система слива для ванны с наливным клапаном (наполнение ванны), VIEGA арт.285357 Simplex, цвет накладок-хром		1
7	Крепление к стене, GEBERIT RENOVA PLAN арт.222260000, раковина с отверстиеам под смеситель. Размер 600*480x120мм		1
8	Сифон для раковины, ALCA PLAST арт.A400. Отделка-хром,d=32мм		1
9	Унитаз навесной, GEBERIT RENOVA арт.203050000+ 573085000 В комплект входит сиденье с микролифтом Размер 540*365мм		1
10	Инсталляция для унитаза , GEBERIT , арт.111.153.00.1 + 111.839.00.1(крепление в комплекте)		1
11	Кнопка слива для рамы унитаза, GEBERIT , арт.115.105.46.1, Финиш под хром		1
12	Полотенцесушитель электрический Сунержа Нюанс 120 R		1

Схема подключения мойка


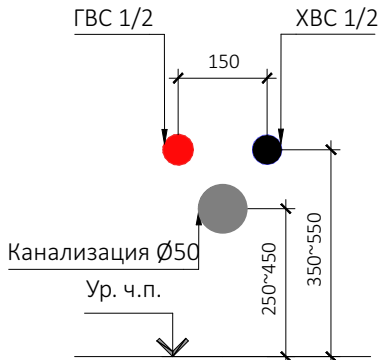


Схема подключения ПММ и СМА

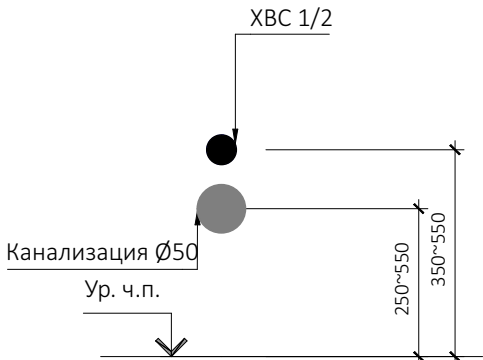


Примечание:
1.Смотреть совместно с листом 5.1;

						ФП-1.1.1-1-АИ			
						Жилой комплекс №1 по адресу: г. Москва, ул. Шеногина, вл. 2			
Изм.	Кол. уч.	Лист	№ док.	Подп.	Дата	Корпус 1, секция 1 Квартира тип 1-1 Чистовая отделка "Бизнес"	Стадия	Лист	Листов
Разработал		Никулина А.В.			20.04.2022		Р	5.2	
Проверил		Гаврильчева Е.А.			20.04.2022				
						Спецификация сантехники	ООО "Флэтплан" FLATPLAN		
ГИП		Федорова Е.Д.			20.04.2022				

Согласовано			
Взам. инв. №			
Подп. и дата			
Инв. № подл.			

Примечания:

- Плитку на коробе в санузлах см. на развертках стен, листы АИ - 9.1
- Чистовая отметка полов всех помещений на одном уровне.
- Плинтусы из МДФ монтировать после работ по установке дверей и наличников. Плинтус должен примыкать к наличнику.
- Все материалы указаны в спецификации.
- Межплиточный шов принять 2 мм.
- Фрагменты по этажам см.лист 6.5.

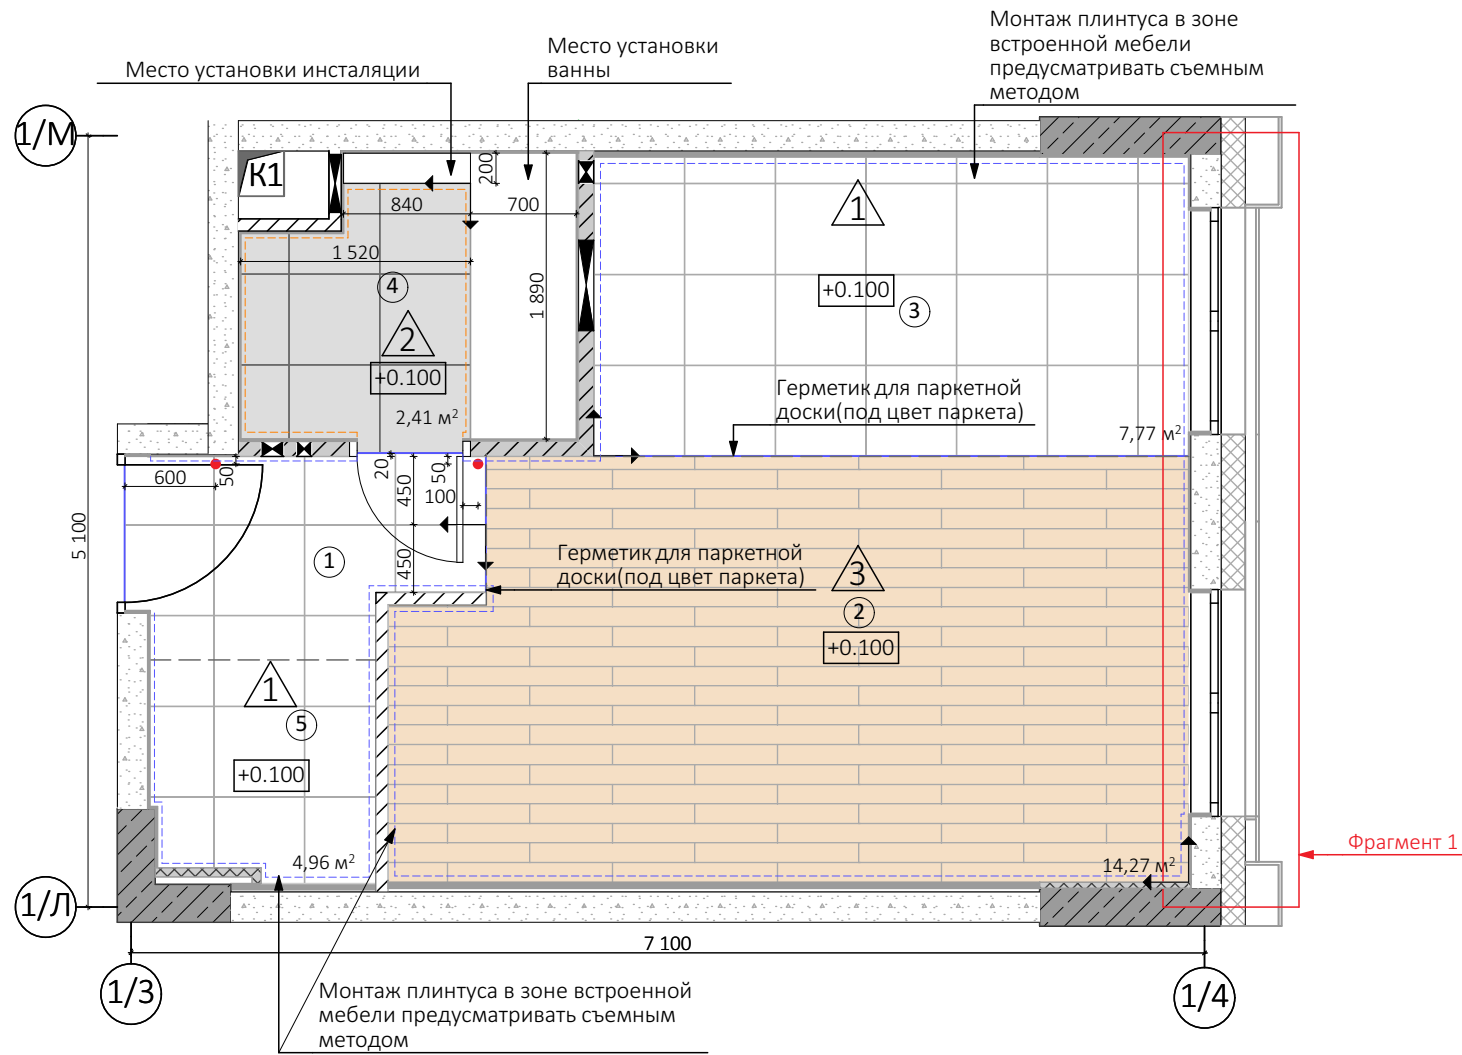

Экспликация помещений		
№ пом.	Наименование	Площадь
1	Прихожая	2,67
2	Гостиная	14,27
3	Кухня	7,79
4	Ванная комната	3,84
5	Гардеробная	2,11
Итого:		30,68 м²

Условные обозначения

- 1 Тип пола
- 1 Маркировка помещений
- Начало раскладки напольного покрытия
- +0.100 Уровень чистовой отметки пола от плиты перекрытия

Ведомость напольных покрытий

Обозначение	Наименование	Кол-во
	TALON Charme Extra, Каппара, арт.610015000550, полированная (люкс), 600X600x9мм	12,73 м²
	ITALON Charme Extra,Атлантик арт.610015000553 полированная(люкс),600X600x9мм	2,41 м²
	BARLINEK Дуб Askania Piccolo однополосный 130 x1090x14 мм, матовый лак, фаска, BK1-DBE1-LAKXXF-K14130-F	14,27 м²
	ITALON Charme Extra Атлантик полированная (люкс) Плинтус (бордюр) 600X72h	5,72 м.п
	ORAC DECOR SX163, отделка-покраска в цвет стен, размер 138 x 13 мм	26,713 м.п
	Стоппер ОГН.ХРМ.КРГО2, полированный хром	2 шт

ФП-1.1.1-1-АИ					
Жилой комплекс №1 по адресу: г. Москва, ул. Шеногина, вл. 2					
Изм.	Кол. уч.	Лист	№ док.	Подп.	Дата
Разработал	Никилина А.В.				20.04.2022
Проверил	Гаврильчева Е.А.				20.04.2022
Корпус 1, секция 1 Квартира тип 1-1 Чистовая отделка "Бизнес"					
План полов, стиль "Современный.Светлый"					
ГИП Федорова Е.Д.					
20.04.2022					
Стадия				Лист	Листов
Р				6.1	
ООО "Флэтплан"				F L A T P L A N	

Согласовано			
Взам. инв. №			
Подп. и дата			
Инв. № подл.			

Примечания:

1. Плитку на коробе в санузлах см. на развертках стен, листы АИ - 9.1


2. Чистовая отметка полов всех помещений на одном уровне.

3. Плинтусы из МДФ монтировать после работ по установке дверей и наличников. Плинтус должен примыкать к наличнику.

4. Все материалы указаны в спецификации.

5. Межплиточный шов принять 2 мм.

6. Фрагменты по этажам см.лист 6.5.

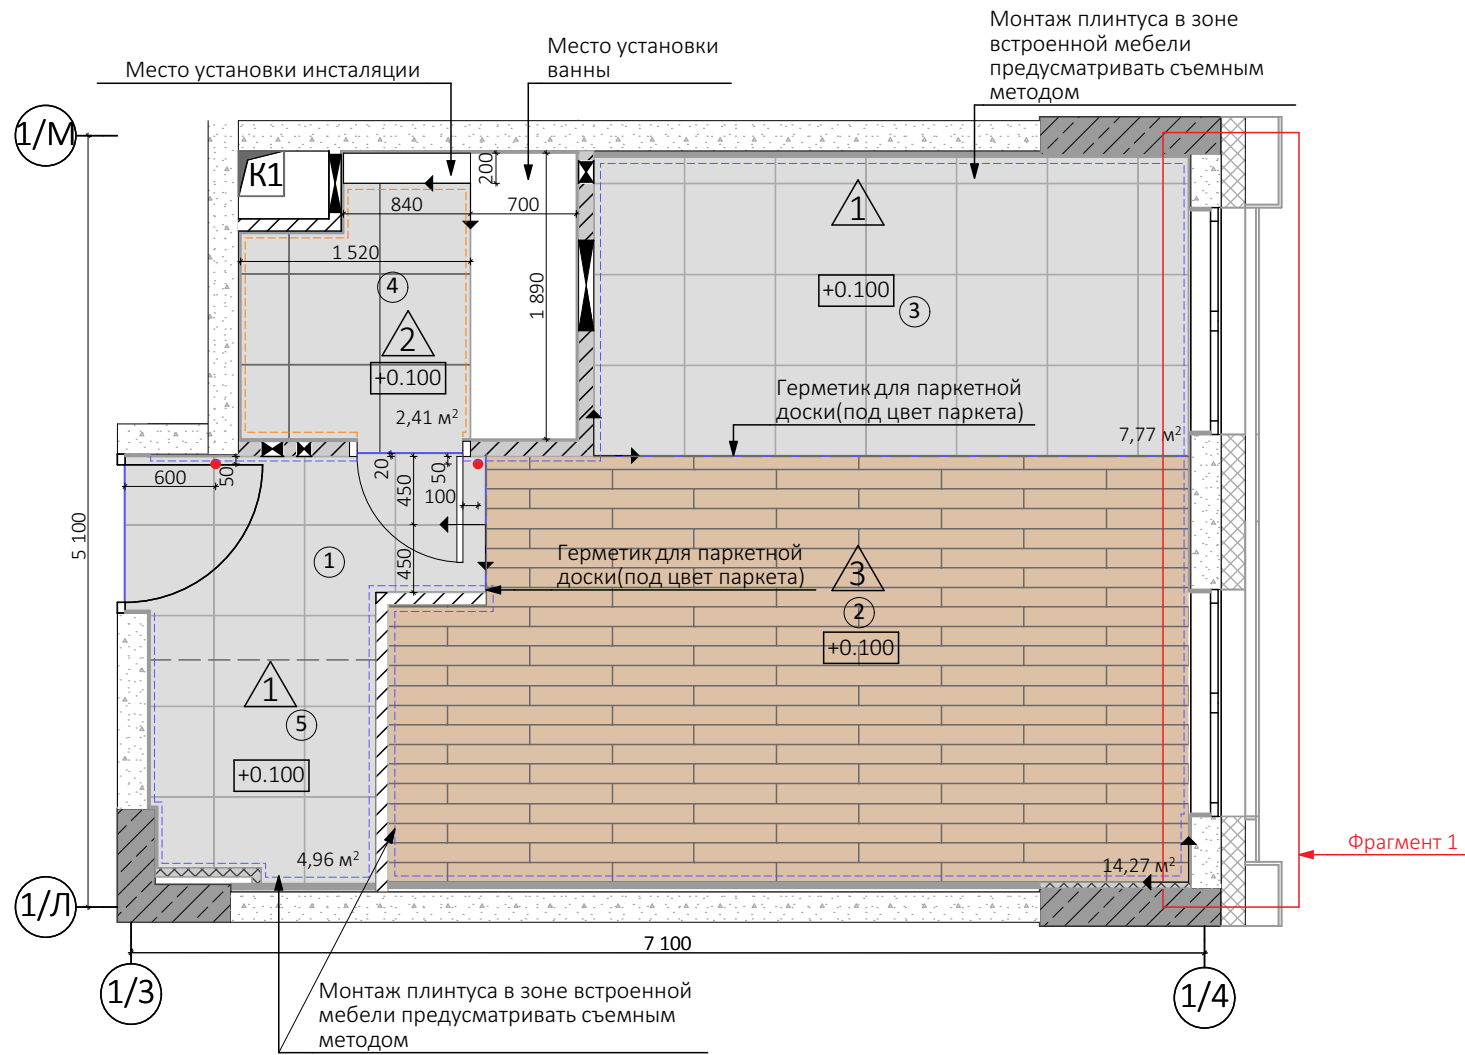

Экспликация помещений		
№ пом.	Наименование	Площадь
1	Прихожая	2,67
2	Гостиная	14,27
3	Кухня	7,79
4	Ванная комната	3,84
5	Гардеробная	2,11
Итого:		30,68 м²

Условные обозначения

- 1 Тип пола
- 1 Маркировка помещений
- Начало раскладки напольного покрытия
- +0.100 Уровень чистовой отметки пола от плиты перекрытия


Ведомость напольных покрытий

Обозначение	Наименование	Кол-во
	ITALON Charme Extra,Атлантик арт.610015000553 полированная (люкс),600X600х9мм	15,14 м²
	BARLINEK Дуб,Brown Sugar Piccolo, однополосный 130 мм,тонировка,матовый лак,фаска, BK1-DBE1-LAKXXF-K14130-F	14,27 м²
	ITALON Charme Extra Атлантик полированная (люкс) Плинтус (бордюр) 600X72h	5,72 м.п
	ORAC DECOR SX163, отделка-покраска в цвет стен, размер 138 x 13 мм	26,713 м.п
	Стоппер ОГН.ХРМ.КРГО2, полированный хром	2 шт

ФП-1.1.1-1-АИ					
Жилой комплекс №1 по адресу: г. Москва, ул. Шеногина, вл. 2					
Изм.	Кол. уч.	Лист	№ док.	Подп.	Дата
Разработал	Никулина А.В.				20.04.2022
Проверил	Гаврильчева Е.А.				20.04.2022
Корпус 1, секция 1 Квартира тип 1-1 Чистовая отделка "Бизнес"					
План полов, стиль "Современный.Темный"					
ООО "Флэтплан" F L A T P L A N					

Согласовано			
Взам. инв. №			
Подп. и дата			
Инв. № подл.			

Примечания:
1. Плитку на коробе в санузлах см. на развертках стен, листы АИ - 9.1
2. Чистовая отметка полов всех помещений на одном уровне.
3. Плинтусы из МДФ монтировать после работ по установке дверей и наличников. Плинтус должен примыкать к наличнику.
4. Все материалы указаны в спецификации.
5. Межплиточный шов принять 2 мм.
6. Фрагменты по этажам см.лист 6.5.

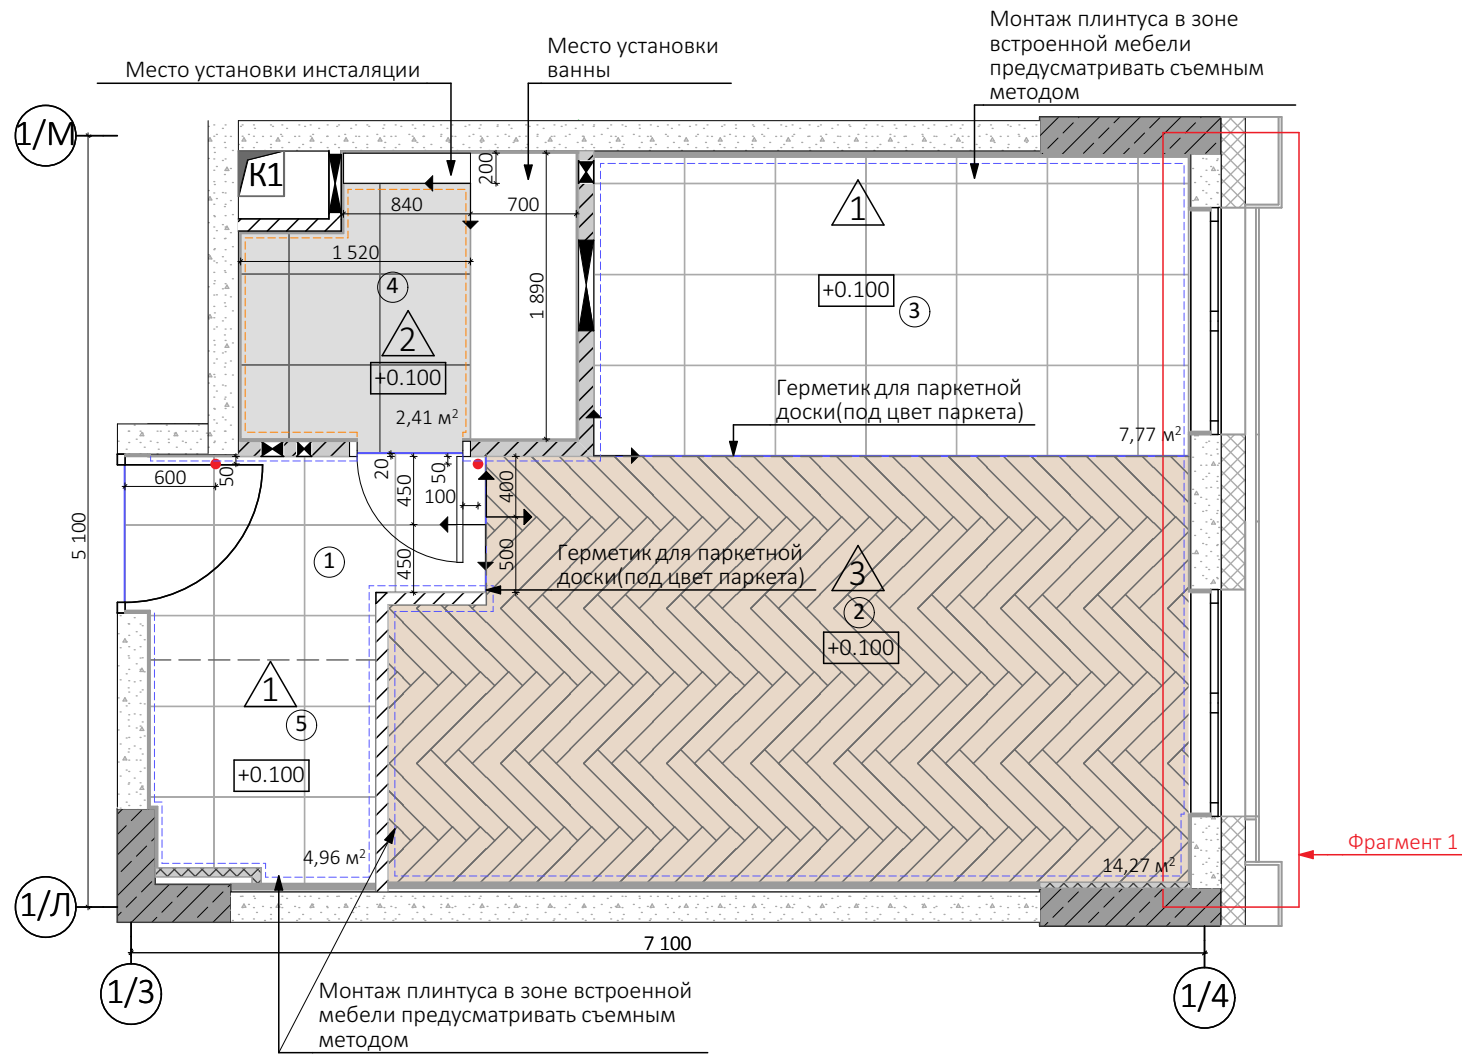

Экспликация помещений		
№ пом.	Наименование	Площадь
1	Прихожая	2,67
2	Гостиная	14,27
3	Кухня	7,79
4	Ванная комната	3,84
5	Гардеробная	2,11
Итого:		30,68 м²

Условные обозначения

- 1 Тип пола
- 1 Маркировка помещений
- Начало раскладки напольного покрытия
- +0.100 Уровень чистовой отметки пола от плиты перекрытия


Ведомость напольных покрытий

Обозначение	Наименование	Кол-во
	TALON Charme Extra, Каппара, арт.610015000550, полированная (люкс), 600X600x9мм	12,73 м²
	ITALON Charme Extra,Атлантик арт.610015000553 полированная(люкс),600X600x9мм	2,41 м²
	BARLINEK 725x130x14мм , Дуб Caramel Herringbone однополосный, матовый лак, брашир., фаска, замок CrossLock, BJ8-DBE1-L05-XXRA14130-F	14,27 м²
	ITALON Charme Extra Каппара полированная (люкс), плинтус(бордюр)600х 72h	5,72 м.п
	Плинтус ORAC-Decor SX137 2000x99x15, отделка-покраска в цвет стен	26,713 м.п
	Стоппер ОГН.ХРМ.КРГО2, полированный хром	2 шт

ФП-1.1.1-1-АИ					
Жилой комплекс №1 по адресу: г. Москва, ул. Шеногина, вл. 2					
Изм.	Кол. уч.	Лист	№ док.	Подп.	Дата
Разработал	Никилина А.В.				20.04.2022
Проверил	Гаврильчева Е.А.				20.04.2022
Корпус 1, секция 1 Квартира тип 1-1 Чистовая отделка "Бизнес"					
План полов, стиль "Классический.Светлый"					
ГИП Федорова Е.Д.					
20.04.2022					
Стадия			Лист		
Р			6.3		
Листов			000		
"Флэтплан"			F L A T P L A N		

Согласовано			
Взам. инв. №			
Подп. и дата			
Инв. № подл.			

Примечания:
1. Плитку на коробе в санузлах см. на развертках стен, листы АИ - 9.1
2. Чистовая отметка полов всех помещений на одном уровне.
3. Плинтусы из МДФ монтировать после работ по установке дверей и наличников. Плинтус должен примыкать к наличнику.
4. Все материалы указаны в спецификации.
5. Межплиточный шов принять 2 мм.
6. Фрагменты по этажам см.лист 6.5.

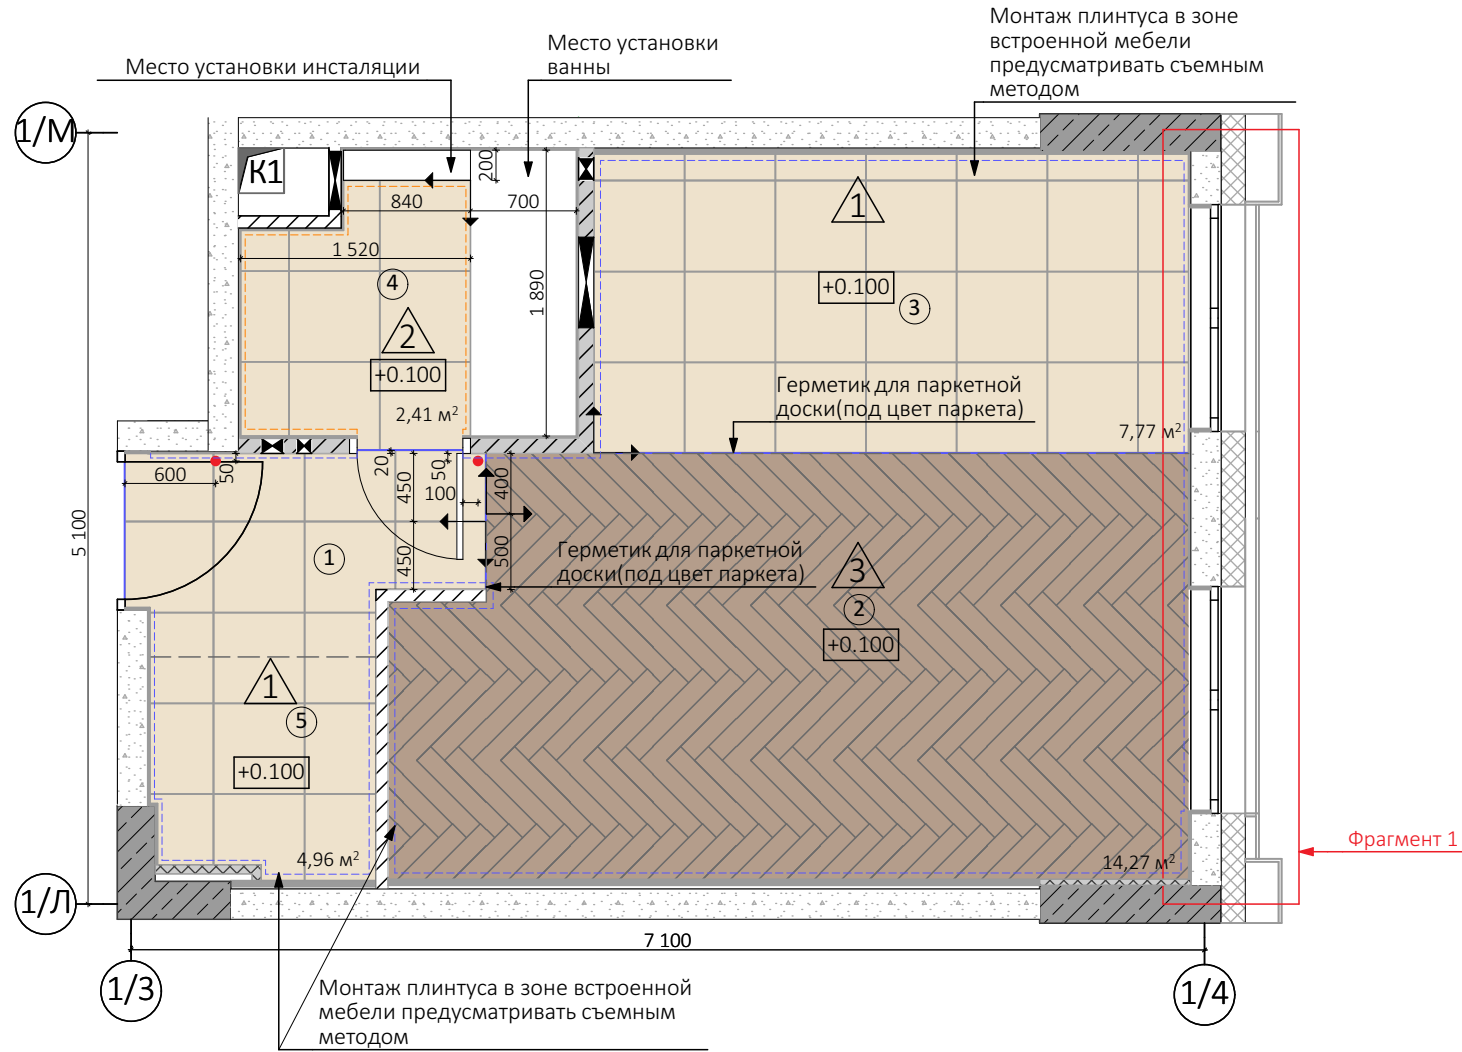

Экспликация помещений		
№ пом.	Наименование	Площадь
1	Прихожая	2,67
2	Гостиная	14,27
3	Кухня	7,79
4	Ванная комната	3,84
5	Гардеробная	2,11
Итого:		30,68 м²

Условные обозначения


- 1 Тип пола
- 1 Маркировка помещений
- Начало раскладки напольного покрытия
- +0.100 Уровень чистовой отметки пола от плиты перекрытия

Ведомость напольных покрытий

Обозначение	Наименование	Кол-во
	ITALON Charme Extra, Аркадия арт.610015000551 полированная (люкс), 600x600x9мм	15,14 м²
	BARLINEK 725x130x14мм, Дуб, Brown Sugar Herringbone однополосный, cognac, матовый лак, брашир., фаска, замок CrossLock, BK1-DBE1-LAK-XXFK14130-F	14,27 м²
	ITALON Charme Extra Аркадия арт.Плинтус (бордюр) 600x 72h	5,72 м.п
	Плинтус ORAC-Decor SX137 2000x99x15, отделка-покраска в цвет стен	26,713 м.п
	Стоппер ОГН.ХРМ.КРГО2, полированный хром	2 шт

ФП-1.1.1-1-АИ					
Жилой комплекс №1 по адресу: г. Москва, ул. Шеногина, вл. 2					
Изм.	Кол. уч.	Лист	№ док.	Подп.	Дата
Разработал	Никулина А.В.				20.04.2022
Проверил	Гаврильчева Е.А.				20.04.2022
Корпус 1, секция 1 Квартира тип 1-1 Чистовая отделка "Бизнес"					
План полов, стиль "Классический.Темный"					
ГИП Федорова Е.Д.					
ООО "Флэтплан" F L A T P L A N					

Фрагмент 1

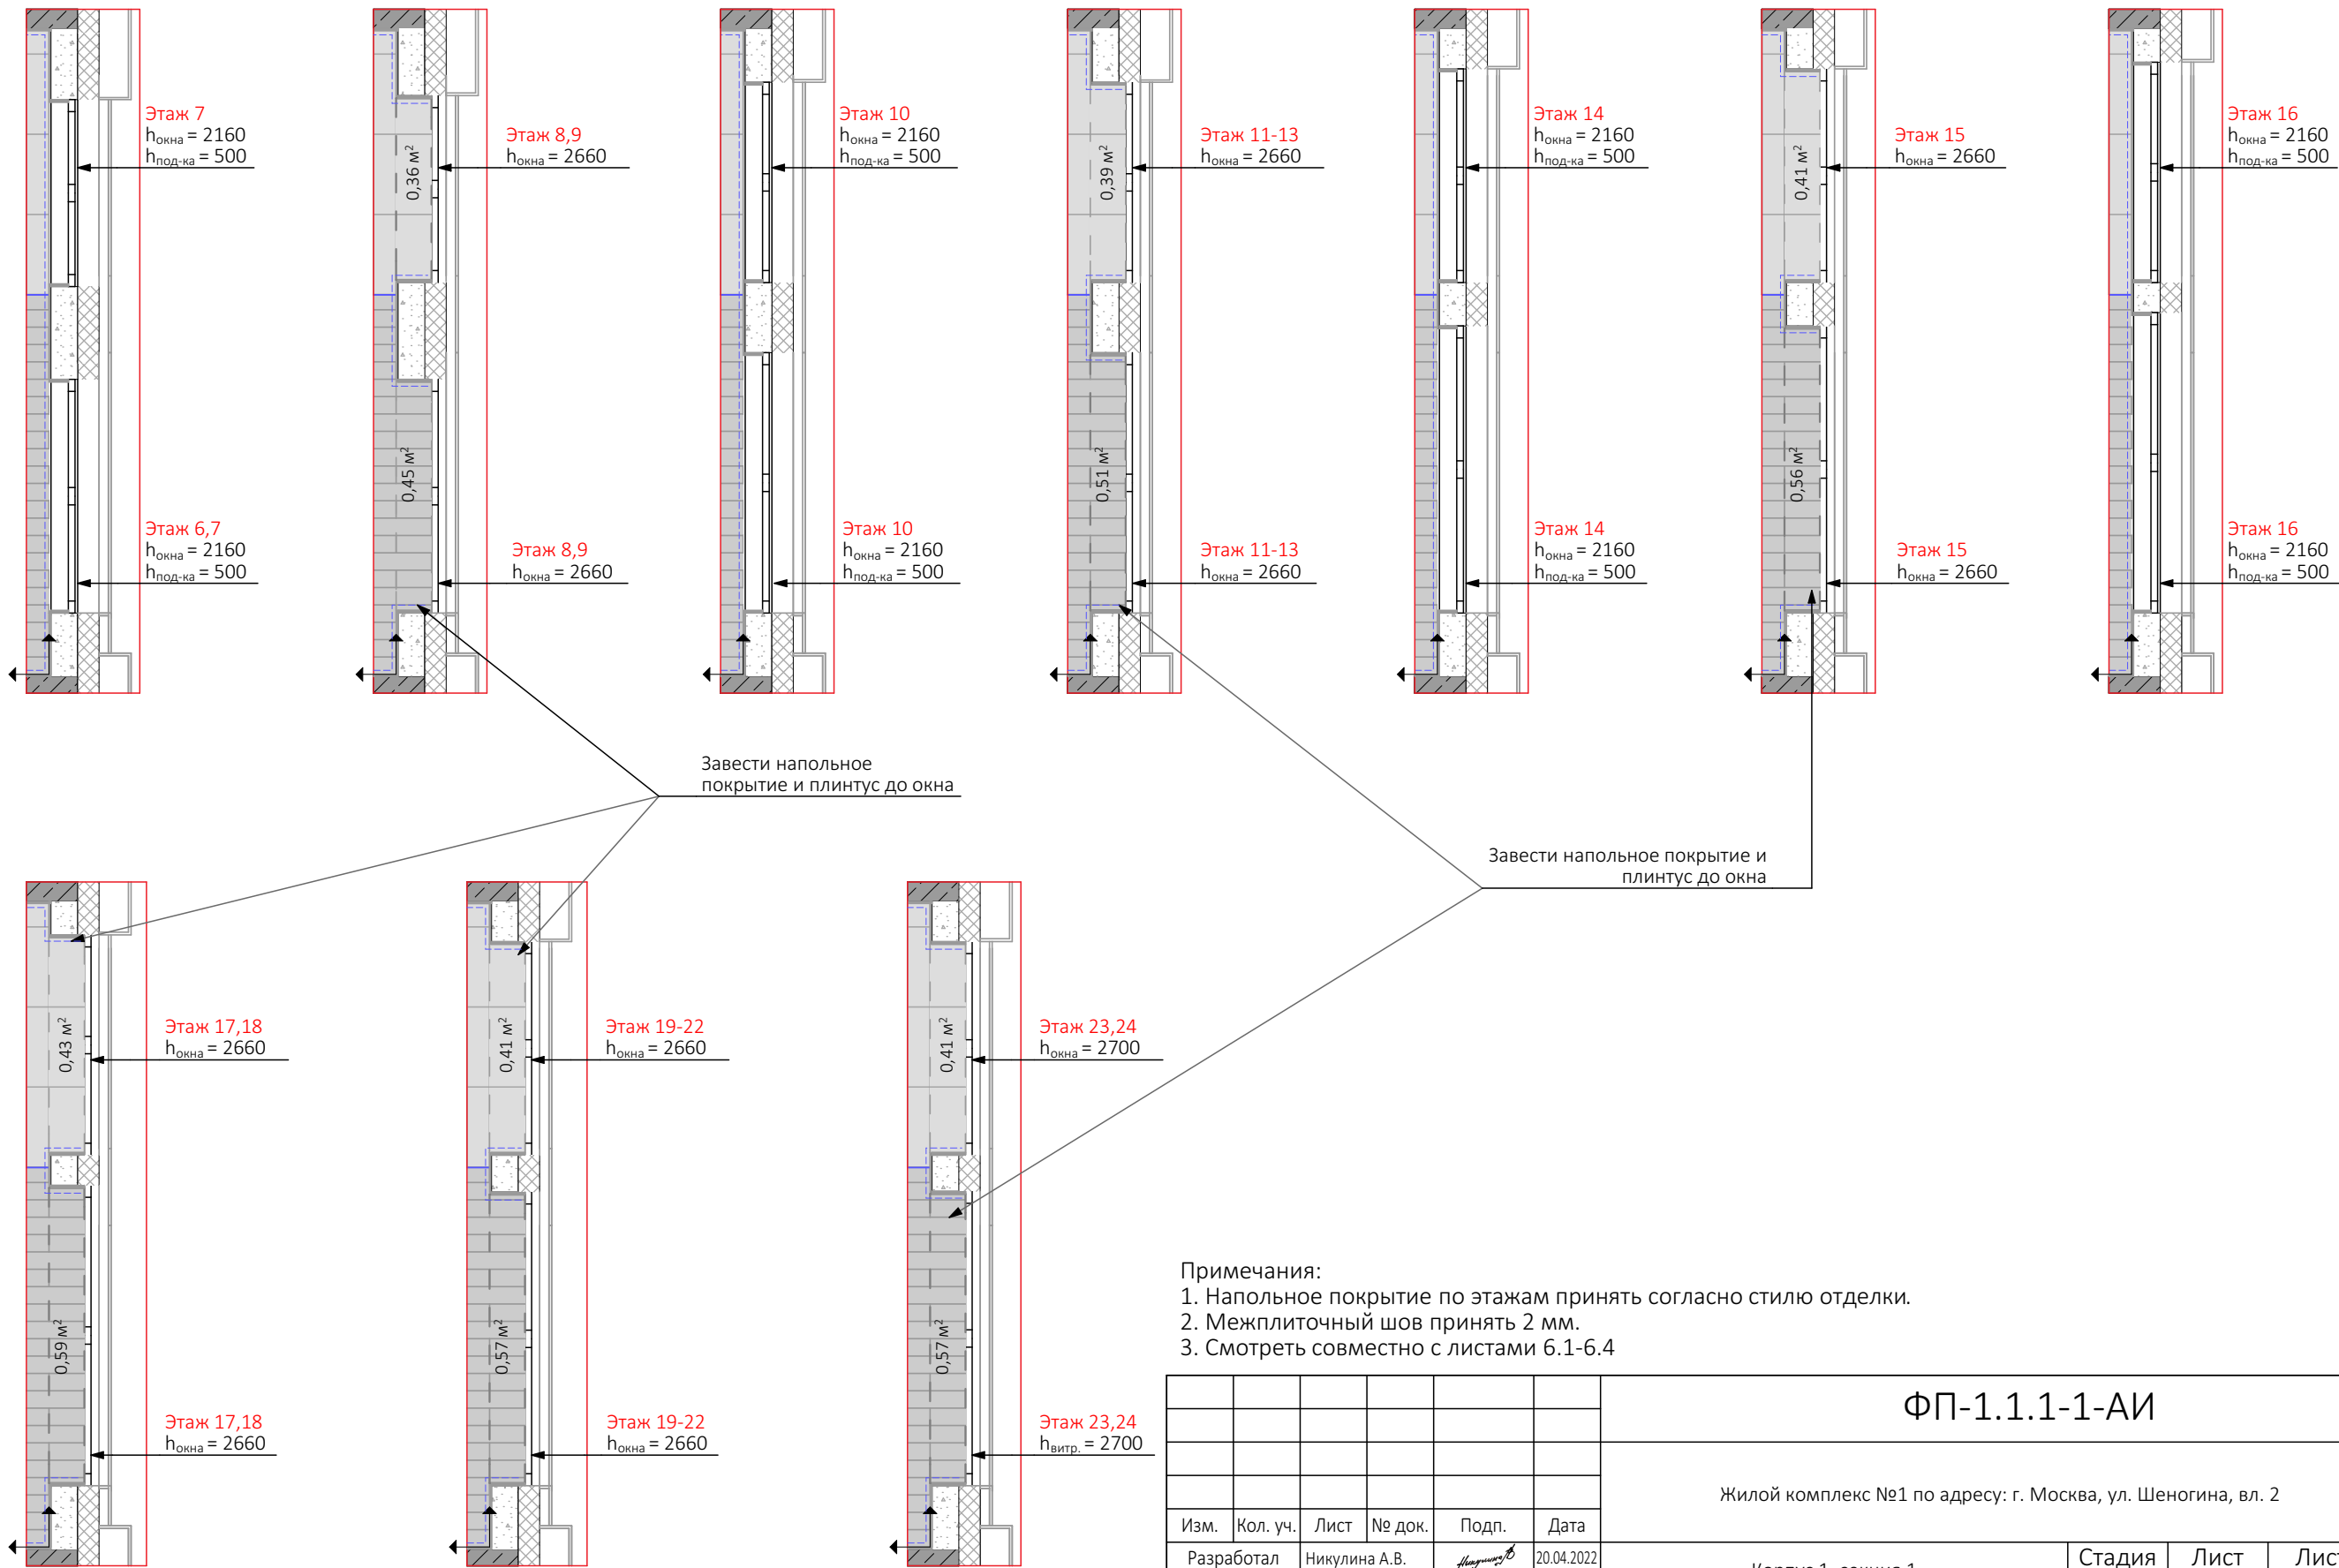

- Примечания:
1. Напольное покрытие по этажам принять согласно стилю отделки.
 2. Межплиточный шов принять 2 мм.
 3. Смотреть совместно с листами 6.1-6.4

Согласовано		Взам. инв. №		Подп. и дата		Инв. № подл.	

ФП-1.1.1-1-АИ						Жилой комплекс №1 по адресу: г. Москва, ул. Шеногина, вл. 2		
Корпус 1, секция 1 Квартира тип 1-1 Чистовая отделка "Бизнес"						Стадия	Лист	Листов
Фрагменты по этажам						Р	6.5	
ООО "Флэтплан"						F L A T P L A N		
Изм.	Кол. уч.	Лист	№ док.	Подп.	Дата			
Разработал		Никилина А.В.			20.04.2022			
Проверил		Гаврильчева Е.А.			20.04.2022			
ГИП		Федорова Е.Д.			20.04.2022			

Согласовано			Взам. инв. №	Подп. и дата	Инв. № подл.

Экспликация полов			
Название помещения	Тип пола	Схема сечения пола	Слои пола
Кухня, прихожая	1		1. Керамогранитная плитка 9мм 2. Плиточный клей 11мм (нагревательные маты входят в слой плит. клея) 3. Цементно - песчаная стяжка М200, армированная сеткой 5Вр1 100х100 по ГОСТ - 75 мм 4. Звукоизоляционный слой «Звукоизол Гидро» - 5 мм (С заведением на высоту стяжки) 5. Монолитная ж.б. плита - по проекту
			1. Керамогранитная плитка 9мм 2. Плиточный клей 11мм (нагревательные маты входят в слой плит. клея) 3. Цементно - песчаная стяжка М200, армированная сеткой 5Вр1 100х100 по ГОСТ-75 мм 4. Звукоизоляционный слой «Звукоизол Гидро» - 5 мм(С заведением на высоту 200мм от ур.ч.пола) 5. Монолитная ж.б. плита - по проекту
			1. Паркетная доска - 14 мм 2. Фанерная доска - 10мм 3. Цементно - песчаная стяжка М200, армированная сеткой 5Вр1 100х100 по ГОСТ - 71 мм 4. Звукоизоляционный слой «Звукоизол Гидро» - 5 мм (С заведением на высоту стяжки) 5. Монолитная ж.б. плита - по проекту

Узел устройства керамического плинтуса на стенах с плиткой

Узел стыковки разных покрытий

Узел устройства керамического плинтуса на стенах с покраской


Узел стыковки плитки

Примечания:
1. Данный лист смотреть совместно с листом АИ - 6.1 - 6.4.

						ФП-1.1.1-1-АИ			
						Жилой комплекс №1 по адресу: г. Москва, ул. Шеногина, вл. 2			
Изм.	Кол. уч.	Лист	№ док.	Подп.	Дата	Корпус 1, секция 1 Квартира тип 1-1 Чистовая отделка "Бизнес"	Стадия	Лист	Листов
Разработал		Никулина А.В.			20.04.2022		Р	6.6	
Проверил		Гаврильчева Е.А.			20.04.2022				
						Сечения полов	ООО "Флэтплан"		
ГИП		Федорова Е.Д.			20.04.2022				

Согласовано			Взам. инв. №		Подп. и дата		Инв. № подл.	

Примечания:
1. Отступ зоны теплого пола от стен и мест расположения мебели 100мм, если не указано другое.
2. Привязки терморегуляторов указана с учетом штукатурного слоя.
3. Тип приборов отопления для квартир с отделкой - встроенный конвектор. см. РД 15 ГК 1 ОВ1-1

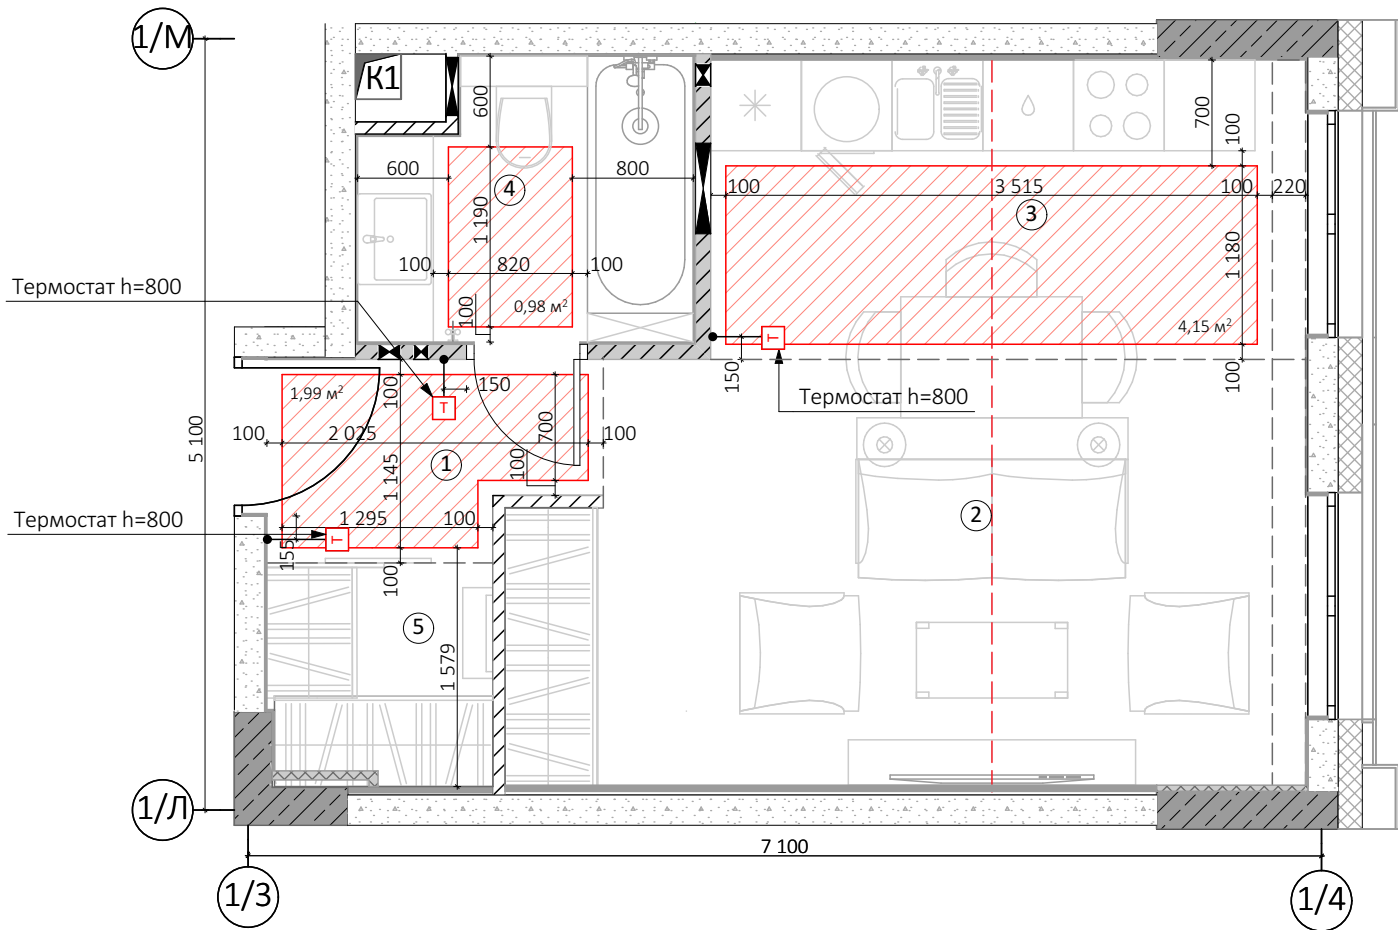

Условные обозначения

- ① Маркировка помещений
- Т Термостат
- Внутрипольный конвектор

Экспликация помещений		
№ пом.	Наименование	Площадь
1	Прихожая	2,67
2	Гостиная	14,27
3	Кухня	7,79
4	Ванная комната	3,84
5	Гардеробная	2,11
Итого:		30,68 м²

Ведомость теплого пола

Обозначение		Кол-во
	Теплый пол	7,12 м²


Ведомость оборудования

Вид	Описание	Кол-во
	UJIN Heat Термостат	3 шт

ФП-1.1.1-1-АИ						Жилой комплекс №1 по адресу: г. Москва, ул. Шеногина, вл. 2			
Изм.	Кол. уч.	Лист	№ док.	Подп.	Дата	Корпус 1, секция 1 Квартира тип 1-1 Чистовая отделка "Бизнес"	Стадия	Лист	Листов
Разработал	Никилина А.В.				20.04.2022		Р	6.7	
Проверил	Гаврильчева Е.А.				20.04.2022				
ГИП	Федорова Е.Д.				20.04.2022	План расположения отопительного оборудования и теплого пола	ООО "Флэтплан" F L A T P L A N		

Согласовано			
Взам. инв. №			
Подп. и дата			
Инв. № подл.			

Примечания:
1. Все материалы указаны в спецификации;
2. Потолочное освещение см. лист - 8.1;
3. Сечения по потолку и схемы установки потолочного оборудования см. лист 7.3.

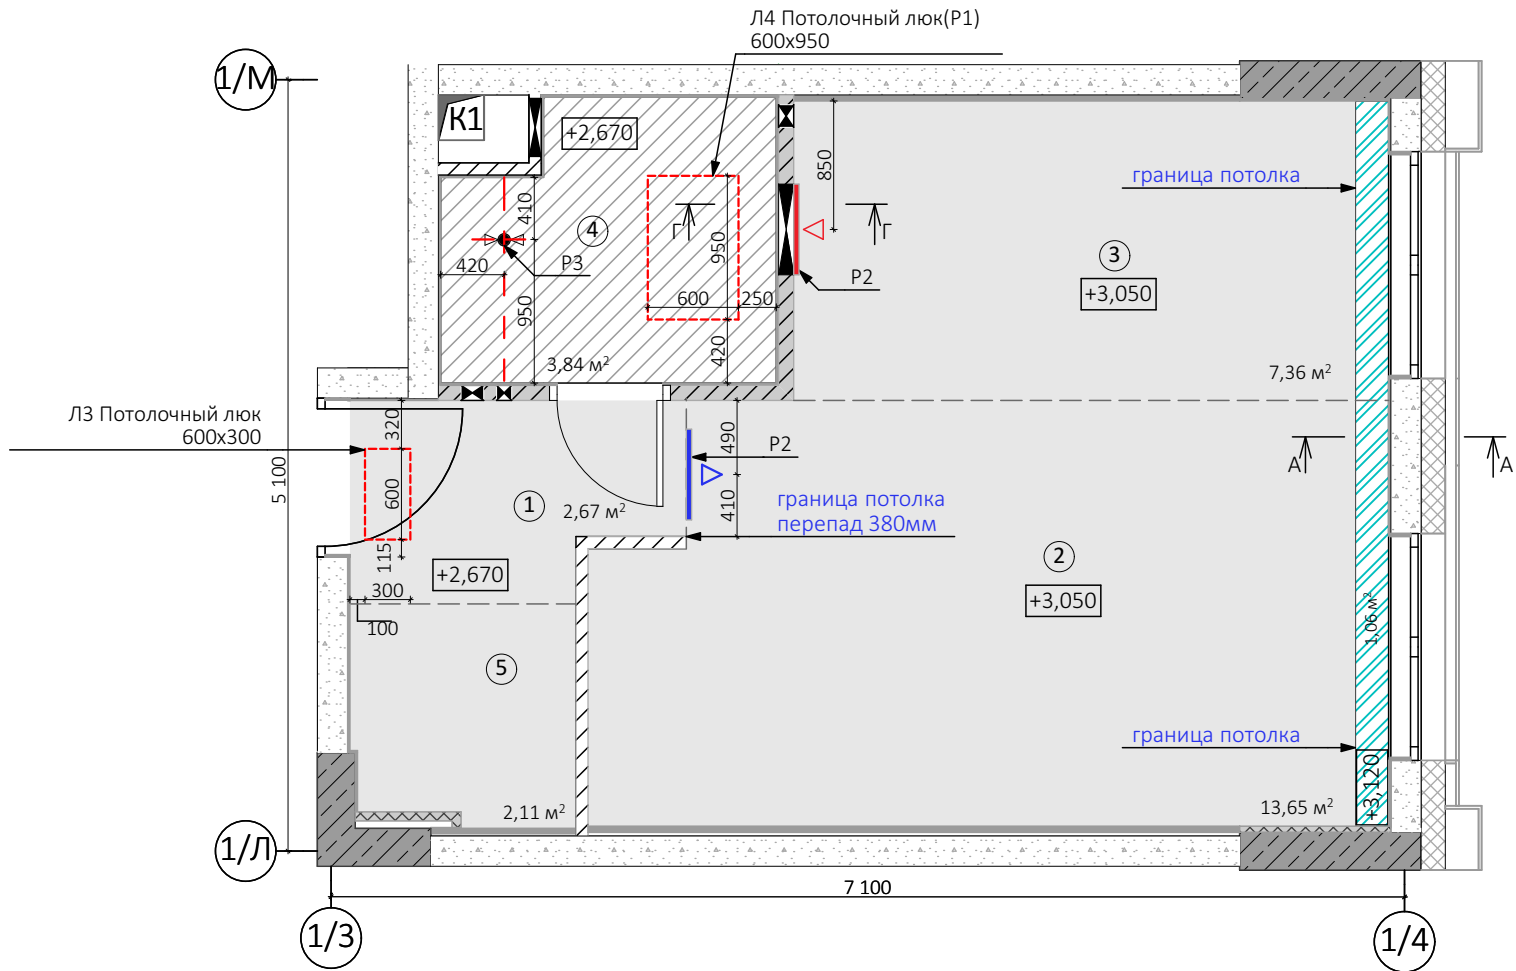

- Условные обозначения
- ① Маркировка помещений
 - 0,000 Высота потолка от уровня чистого пола
 - △ Решётка кондиционирования для подачи воздуха
 - ▽ Решётка кондиционирования для забора воздуха
 - Диффузор вытяжной

Экспликация помещений		
№ пом.	Наименование	Площадь
1	Прихожая	2,67
2	Гостиная	14,27
3	Кухня	7,79
4	Ванная комната	3,84
5	Гардеробная	2,11
Итого:		30,68 м²


Спецификация ревизионных люков		
Обознач.	Описание	Кол-во
ЛЗ	Потолочный люк. ООО "Эвент ГК. Модель ЛПНШ. под покраску, размер 300х600(н)	1
Л4	Потолочный люк, ревизионный, скрытого монтажа. Под покраску, по Гранд тендеру, размер 600х950(н)	1

Условные обозначения			
Стиль	Обозначение	Наименование	Площадь (м²)
Светлый		Потолок из ГКЛ 12,5 мм в 1 слой, шпатлевка гипсовая в 2 слоя до 2мм, стеклохолст, финишная виниловая шпаклевка в 1 слой, Tikkurila PROF EURO 2, матовая. Цвет по RAL 9003	25,78
		Потолок из ГКЛВ 12,5мм в 1 слой, шпатлевка полимерная водостойкая в 2 слоя до 2мм, стеклохолст, финишная виниловая шпаклевка в 1 слой, краска Tikkurila PROF EURO 20 матовая. Цвет по RAL 9003	3,84
Темный		Потолок из ГКЛ 12,5 мм в 1 слой, шпатлевка гипсовая в 2 слоя до 2мм, стеклохолст, финишная виниловая шпаклевка в 1 слой, Tikkurila PROF EURO 2, матовая. Цвет по RAL 9002	25,78
		Потолок из ГКЛВ 12,5мм в 1 слой, шпатлевка полимерная водостойкая в 2 слоя до 2мм, стеклохолст, финишная виниловая шпаклевка в 1 слой, краска Tikkurila PROF EURO 20 матовая. Цвет по RAL 9002	3,84
Для всех		Карнизная ниша. Выравнивающая штукатурка-15мм, шпатлевка гипсовая в 2 слоя до 2мм, краска (тип краски соответствует типу краски потолка в помещении), цвет белый	1,06

						ФП-1.1.1-1-АИ			
						Жилой комплекс №1 по адресу: г. Москва, ул. Шеногина, вл. 2			
Изм.	Кол. уч.	Лист	№ док.	Подп.	Дата	Корпус 1, секция 1 Квартира тип 1-1 Чистовая отделка "Бизнес"	Стадия	Лист	Листов
Разработал		Никулина А.В.			20.04.2022		Р	7.1	
Проверил		Гаврильчева Е.А.			20.04.2022				
						План потолков, стиль "Современный"	ООО "Флэтплан" FLATPLAN		
ГИП		Федорова Е.Д.			20.04.2022				

Согласовано			
Взам. инв. №			
Подп. и дата			
Инв. № подл.			

Примечания:
1. Все материалы указаны в спецификации;
2. Потолочное освещение см. лист - 8.1;
3. Сечения по потолку и схемы установки потолочного оборудования см. лист 7.3.

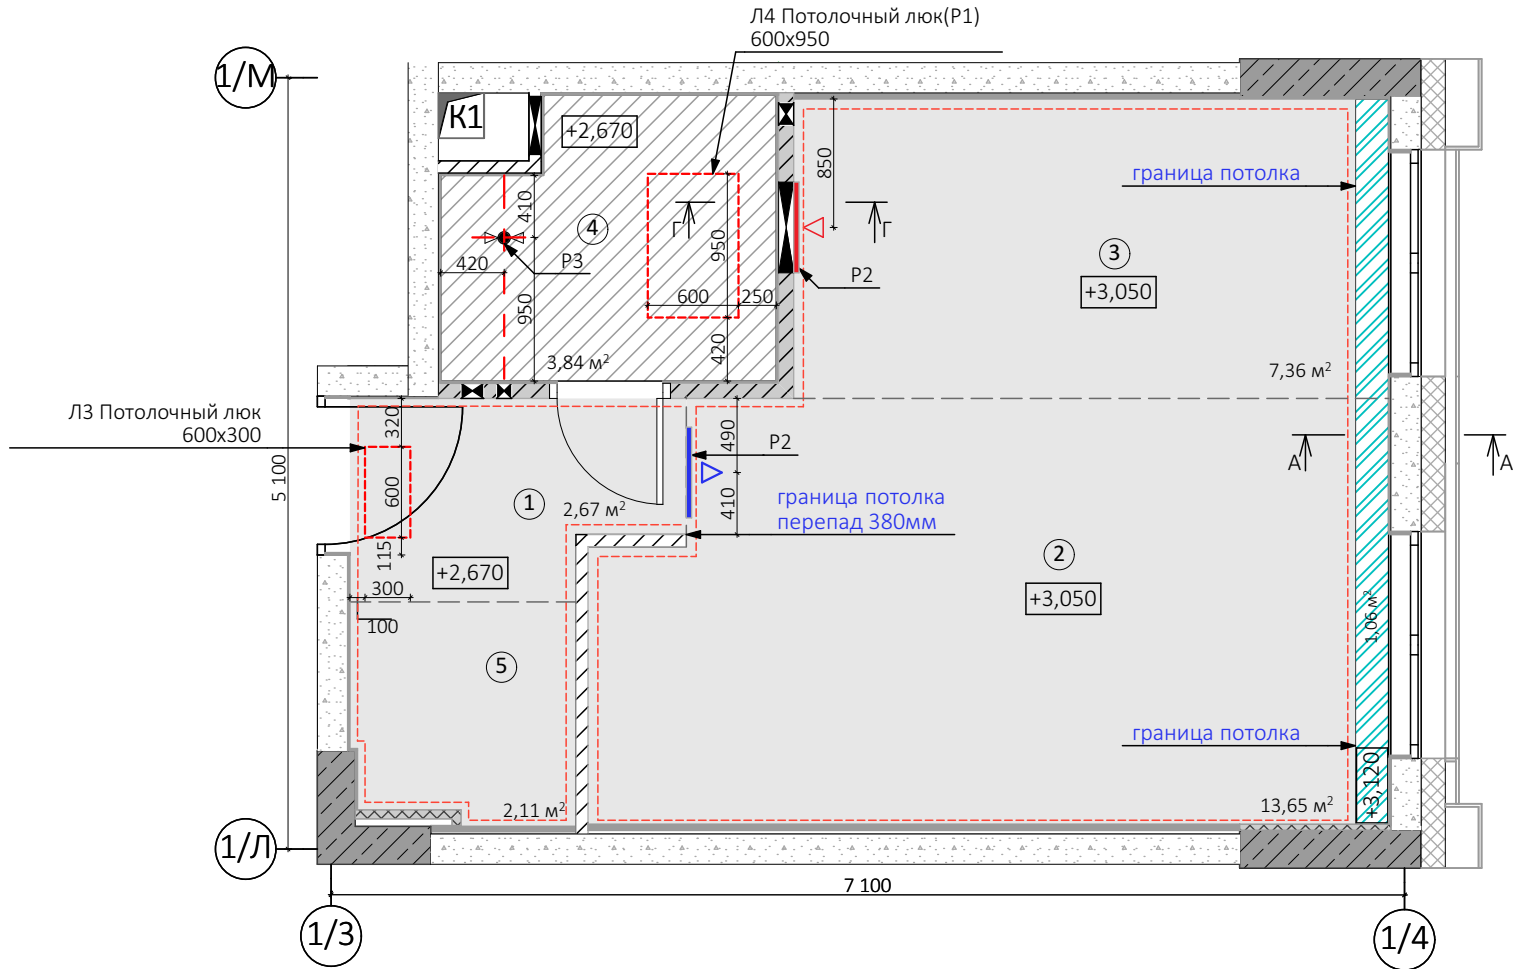

Условные обозначения

- ① Маркировка помещений
- 0,000 Высота потолка от уровня чистого пола
- △ Решётка кондиционирования для подачи воздуха
- ▽ Решётка кондиционирования для забора воздуха
- Диффузор вытяжной

Экспликация помещений

№ пом.	Наименование	Площадь
1	Прихожая	2,67
2	Гостиная	14,27
3	Кухня	7,79
4	Ванная комната	3,84
5	Гардеробная	2,11
Итого:		30,68 м²

Спецификация ревизионных люков

Обознач.	Описание	Кол-во
ЛЗ	Потолочный люк. ООО "Эвент ГК. Модель ЛПНШ. под покраску, размер 300х600(н)	1
Л4	Потолочный люк, ревизионный, скрытого монтажа. Под покраску, по Гранд тендеру, размер 600х950(н)	1

Условные обозначения


Стиль	Обозначение	Наименование	Площадь (м²)
Светлый		Потолок из ГКЛ 12,5 мм в 1 слой, шпатлевка гипсовая в 2 слоя до 2мм, стеклохолст, финишная виниловая шпаклевка в 1 слой, Tikkurila PROF EURO 2, матовая. Цвет по RAL 9003	25,82
		Потолок из ГКЛВ 12,5мм в 1 слой, шпатлевка полимерная водостойкая в 2 слоя до 2мм, стеклохолст, финишная виниловая шпаклевка в 1 слой, краска Tikkurila PROF EURO 20 матовая. Цвет по RAL 9003	3,84
Темный		Потолок из ГКЛ 12,5 мм в 1 слой, шпатлевка гипсовая в 2 слоя до 2мм, стеклохолст, финишная виниловая шпаклевка в 1 слой, Tikkurila PROF EURO 2, матовая. Цвет по RAL 9002	25,82
		Потолок из ГКЛВ 12,5мм в 1 слой, шпатлевка полимерная водостойкая в 2 слоя до 2мм, стеклохолст, финишная виниловая шпаклевка в 1 слой, краска Tikkurila PROF EURO 20 матовая. Цвет по RAL 9002	3,84
Для всех		Карнизная ниша. Шпатлевка гипсовая в 2 слоя до 2мм, краска (тип краски соответствует типу краски потолка в помещении), цвет белый	1,06
		Потолочный карниз ORAC-Decor C338 Покраска в цвет потолка	29,00

ФП-1.1.1-1-АИ


Жилой комплекс №1 по адресу: г. Москва, ул. Шеногина, вл. 2

Изм.	Кол. уч.	Лист	№ док.	Подп.	Дата	Корпус 1, секция 1 Квартира тип 1-1 Чистовая отделка "Бизнес"	Стадия	Лист	Листов
Разработал	Никилина А.В.				20.04.2022		Р	7.2	
Проверил	Гаврильчева Е.А.				20.04.2022	План потолка, стиль "Классический"	ООО "Флэтплан" F L A T P L A N		
ГИП	Федорова Е.Д.				20.04.2022				


Сечение А-А Стиль "Классический"

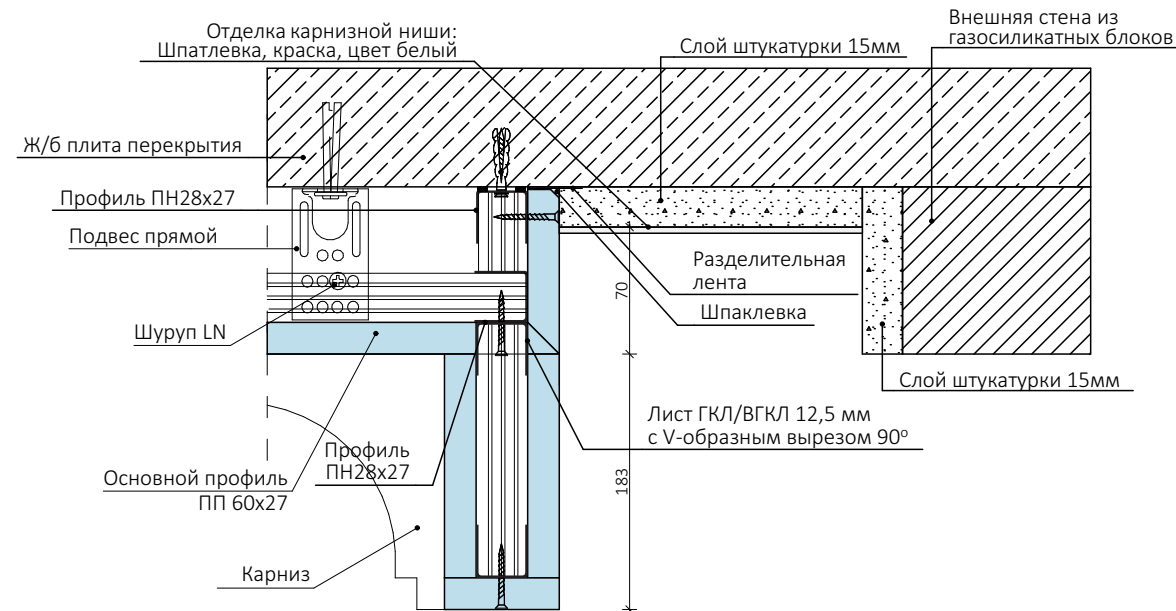


Сечение А-А Стиль "Современный"

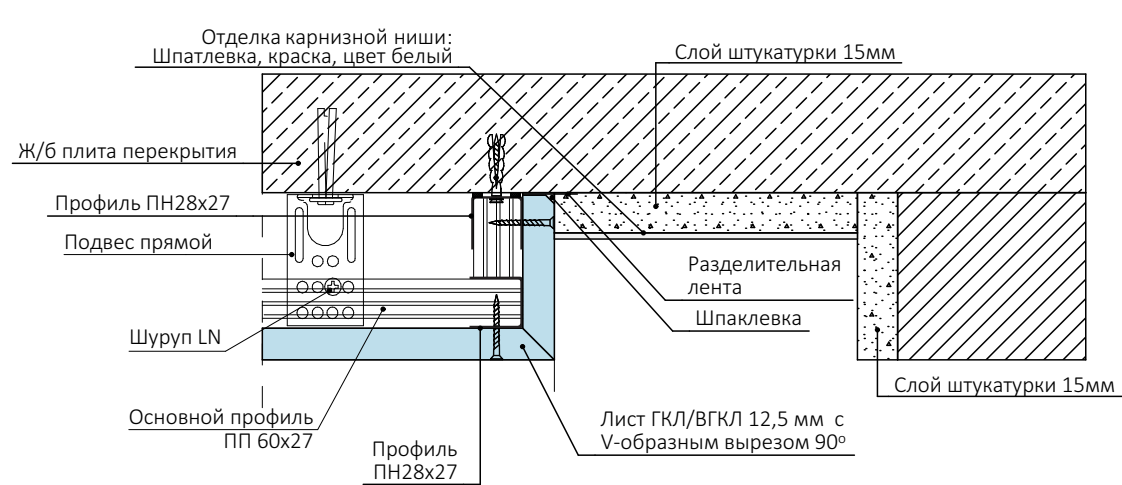

Сечение Б-Б

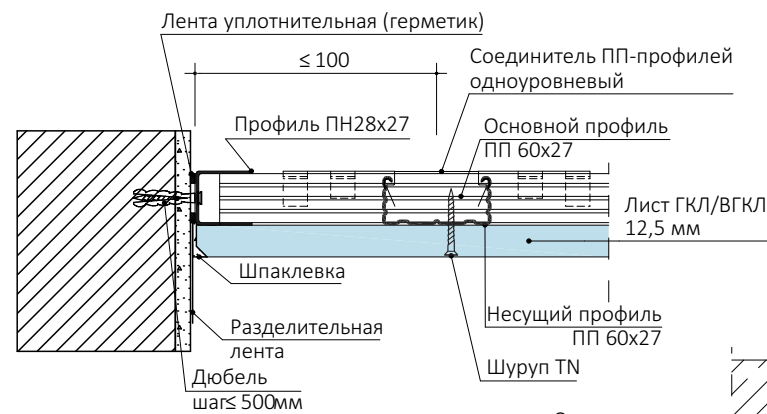

Сечение В-В

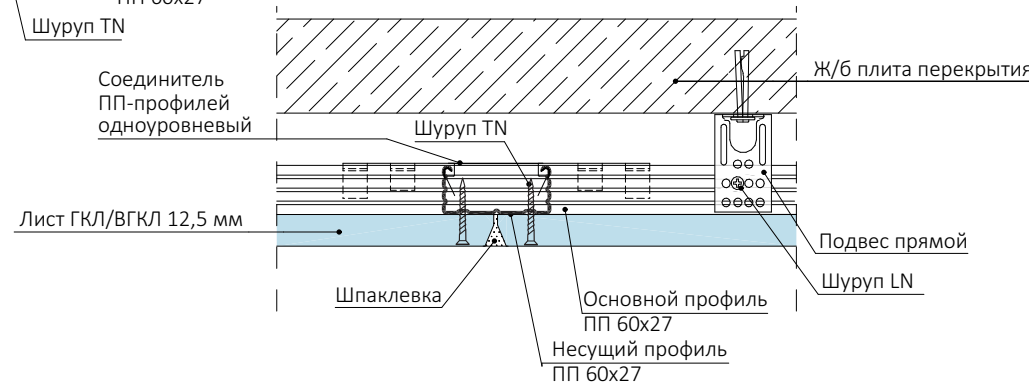

Сечение Г-Г

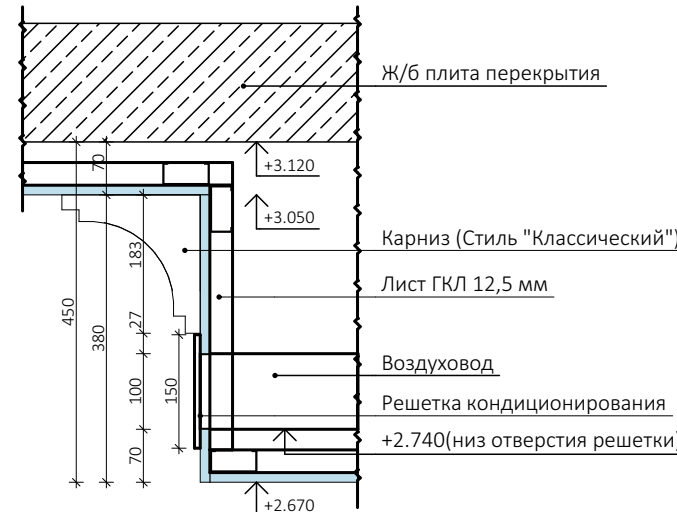


Схема устройства подвесного потолка


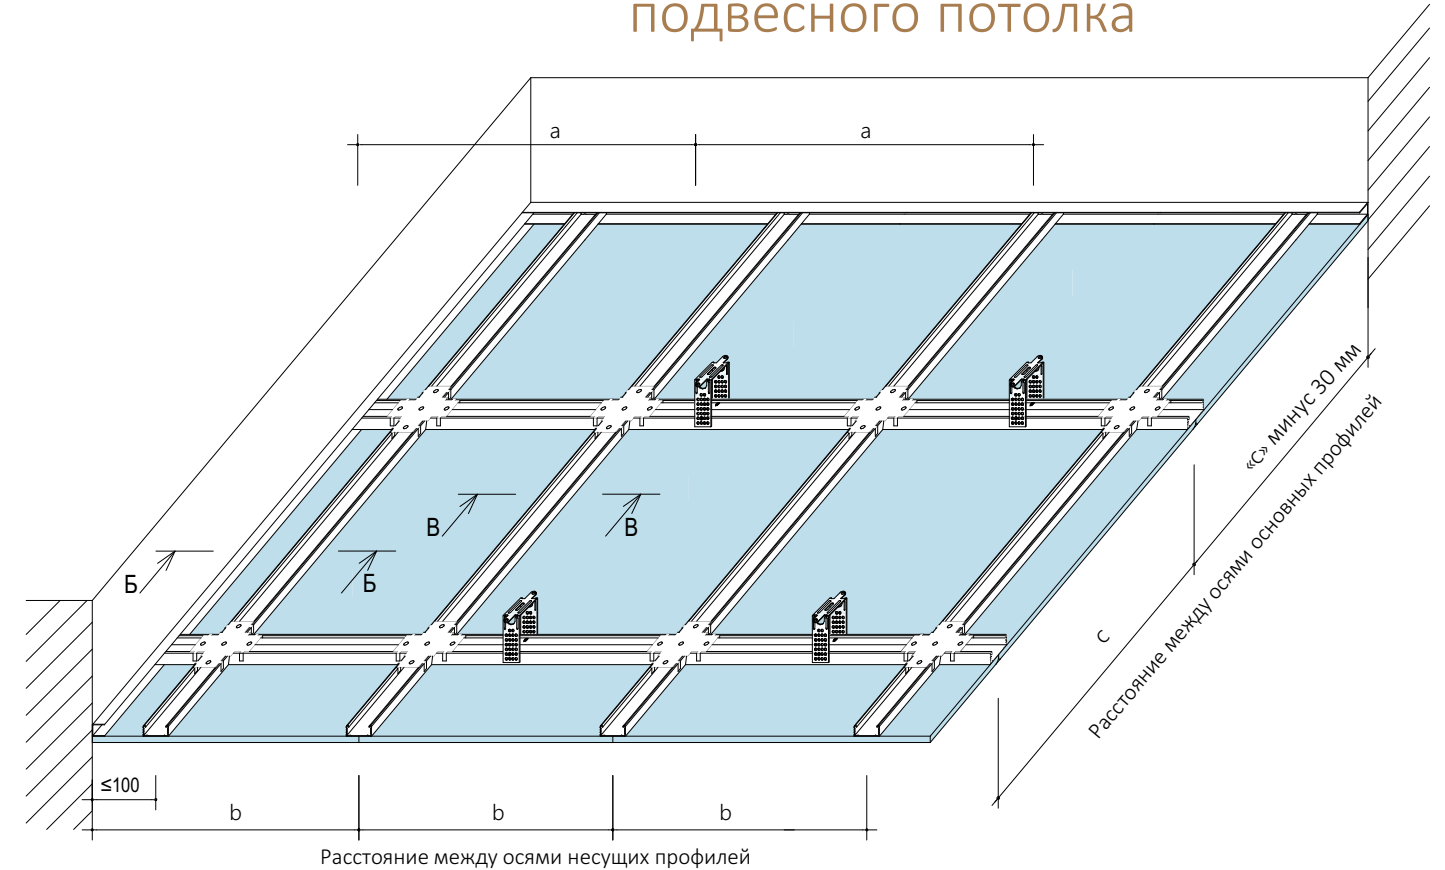


Схема установки пожарного извещателя

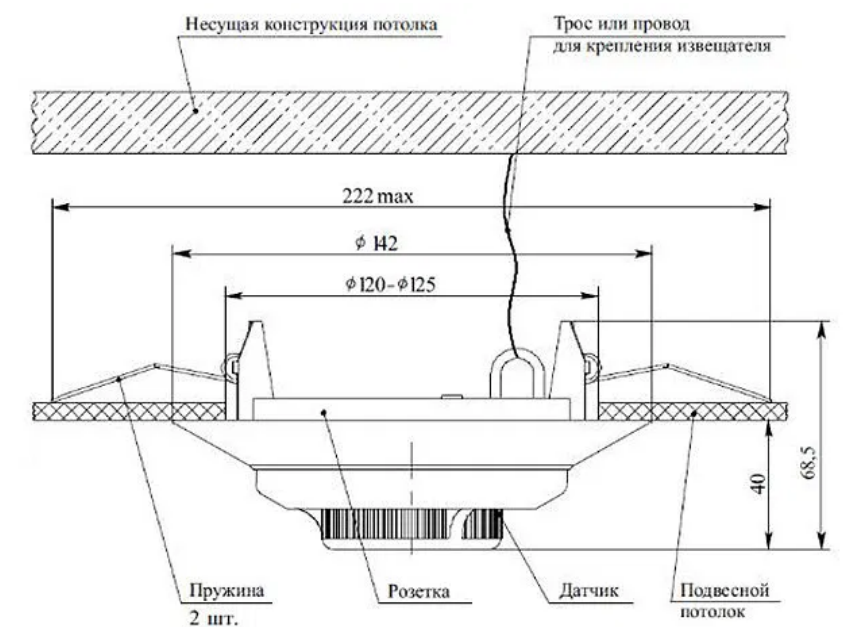

ФП-1.1.1-1-АИ

Жилой комплекс №1 по адресу: г. Москва, ул. Шенюгина, вл. 2


Корпус 1, секция 1
Квартира тип 1-1
Чистовая отделка "Бизнес"

Сечения и узлы по потолку

Стадия	Лист	Листов
Р	7.3	
ООО "Флэтплан"		

Изм.	Кол. уч.	Лист	№ док.	Подп.	Дата
Разработал	Никилина А.В.				20.04.2022
Проверил	Гаврильчева Е.А.				20.04.2022
ГИП	Федорова Е.Д.				20.04.2022

Согласовано			Взам. инв. №	Подп. и дата	Инв. № подл.

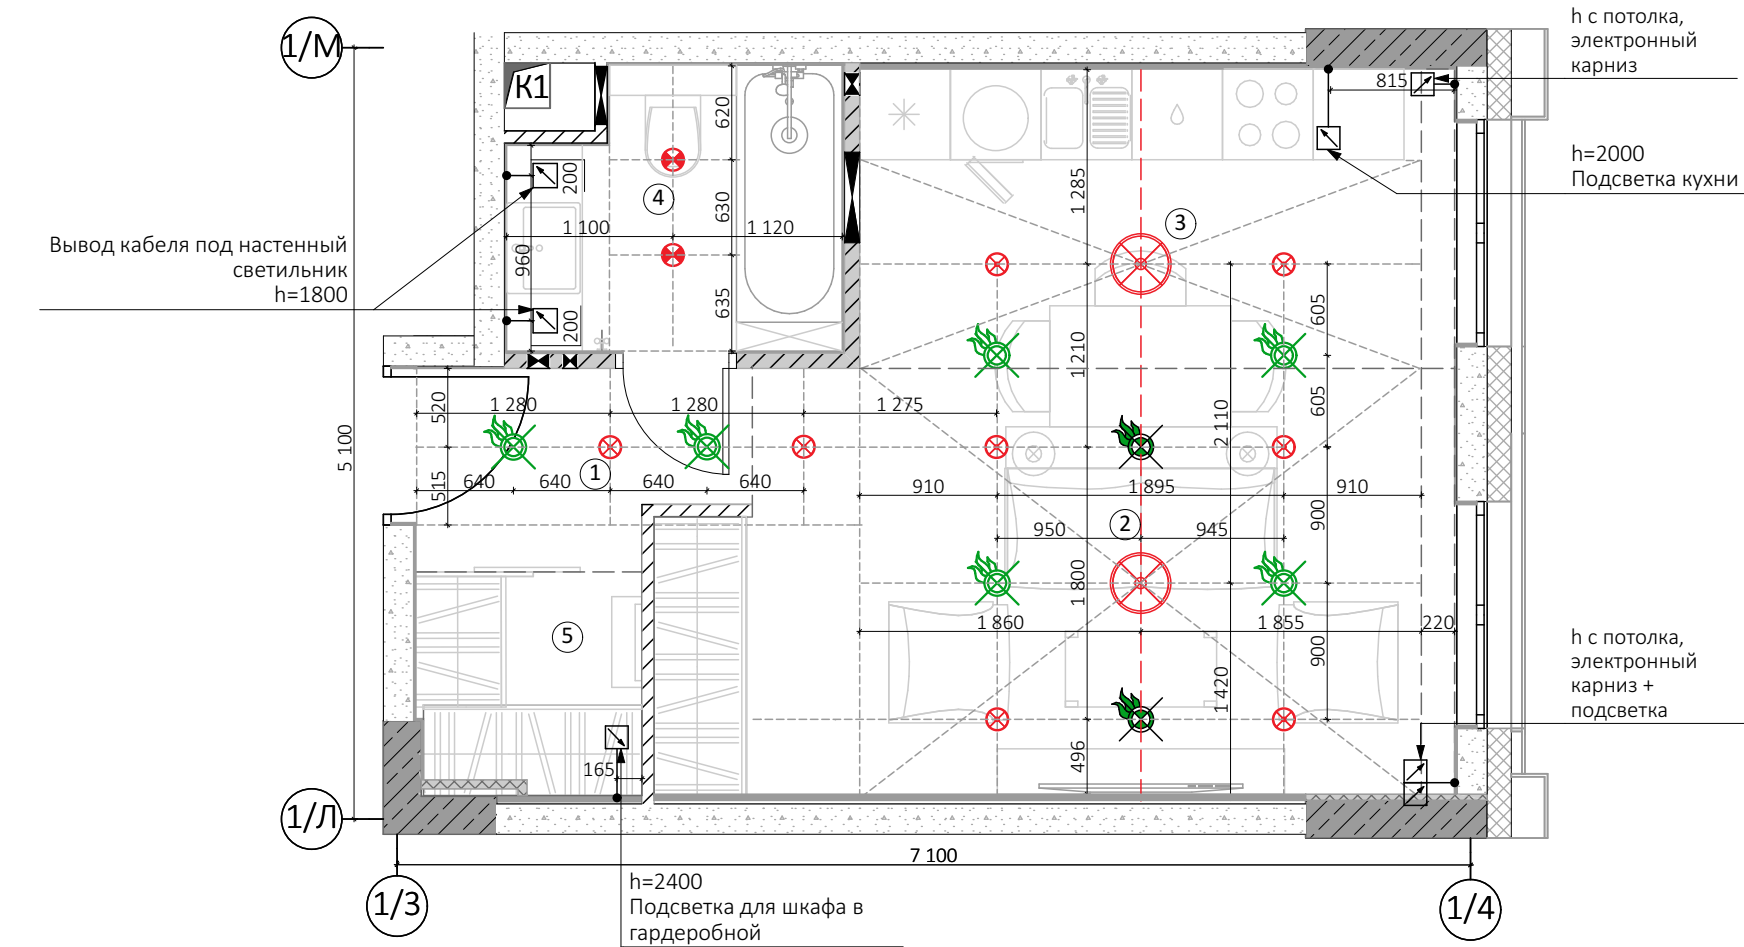

Примечания:
1. Размеры указаны до центров светильников, извещателей, выводов, с учётом штукатурного слоя
2. Установка подвесных светильников не предусмотрена.
3. Схемы установки подвесных и встроенных светильников, пожарных извещателей см лист 7.3


Экспликация помещений		
№ пом.	Наименование	Площадь
1	Прихожая	2,67
2	Гостиная	14,27
3	Кухня	7,79
4	Ванная комната	3,84
5	Гардеробная	2,11
Итого:		30,68 м²

Условные обозначения	
Электрический вывод	Светильник точечный влагозащещенный
Закладная под люстру	Светильник накладной
Дымовой адресно-аналоговый пожарный извещатель ИП 212-108 МАКС	Извещатель дымовой автономный "ИП 212-142"

Ведомость осветительных приборов					
№ пом.	У.О.	Изобр.	Стиль	Наименование	Кол-во
4			Современный, классический светлый	VOLTA -встаиваемый светодиодный светильник KAUF.R 9W 3000K IP44 цвет корпуса: белый арт.BL233R.38.3K.TW размер 60x92мм h=22мм(встроенная часть)	2
1,2,3			Современный, классический темный	VOLTA Накладной светодиодный светильник KAUF 9W 3000K IP44 Цвет корпуса белый арт. VOLTA BL0809.38.3K.TW Размер 60x180h	8
4			Современный, классический темный	VOLTA - Встаиваемый светодиодный светильник KAUF.R 9W 3000K IP44 цвет корпуса: черный арт.BL233R.38.3K.TB размер 60x92мм h=22мм(встроенная часть)	2
1,2,3			Современный, классический темный	VOLTA -Накладной светодиодный светильник KAUF 9W 3000K IP44. Цвет корпуса черный арт. BL0809.38.3K.TB Размер 60x180h	8

ФП-1.1.1-1-АИ					
Жилой комплекс №1 по адресу: г. Москва, ул. Шеногина, вл. 2					
Изм.	Кол. уч.	Лист	№ док.	Подп.	Дата
Разработал	Никилина А.В.				20.04.2022
Проверил	Гаврильчева Е.А.				20.04.2022
Корпус 1, секция 1 Квартира тип 1-1 Чистовая отделка "Бизнес"					
План с привязками потолочного освещения					
ГИП Федорова Е.Д.					
20.04.2022					
Стадия				Лист	Листов
Р				8.1	
ООО "Флэтплан"				F L A T P L A N	

Согласовано			
Взам. инв. №			
Подп. и дата			
Инв. № подл.			

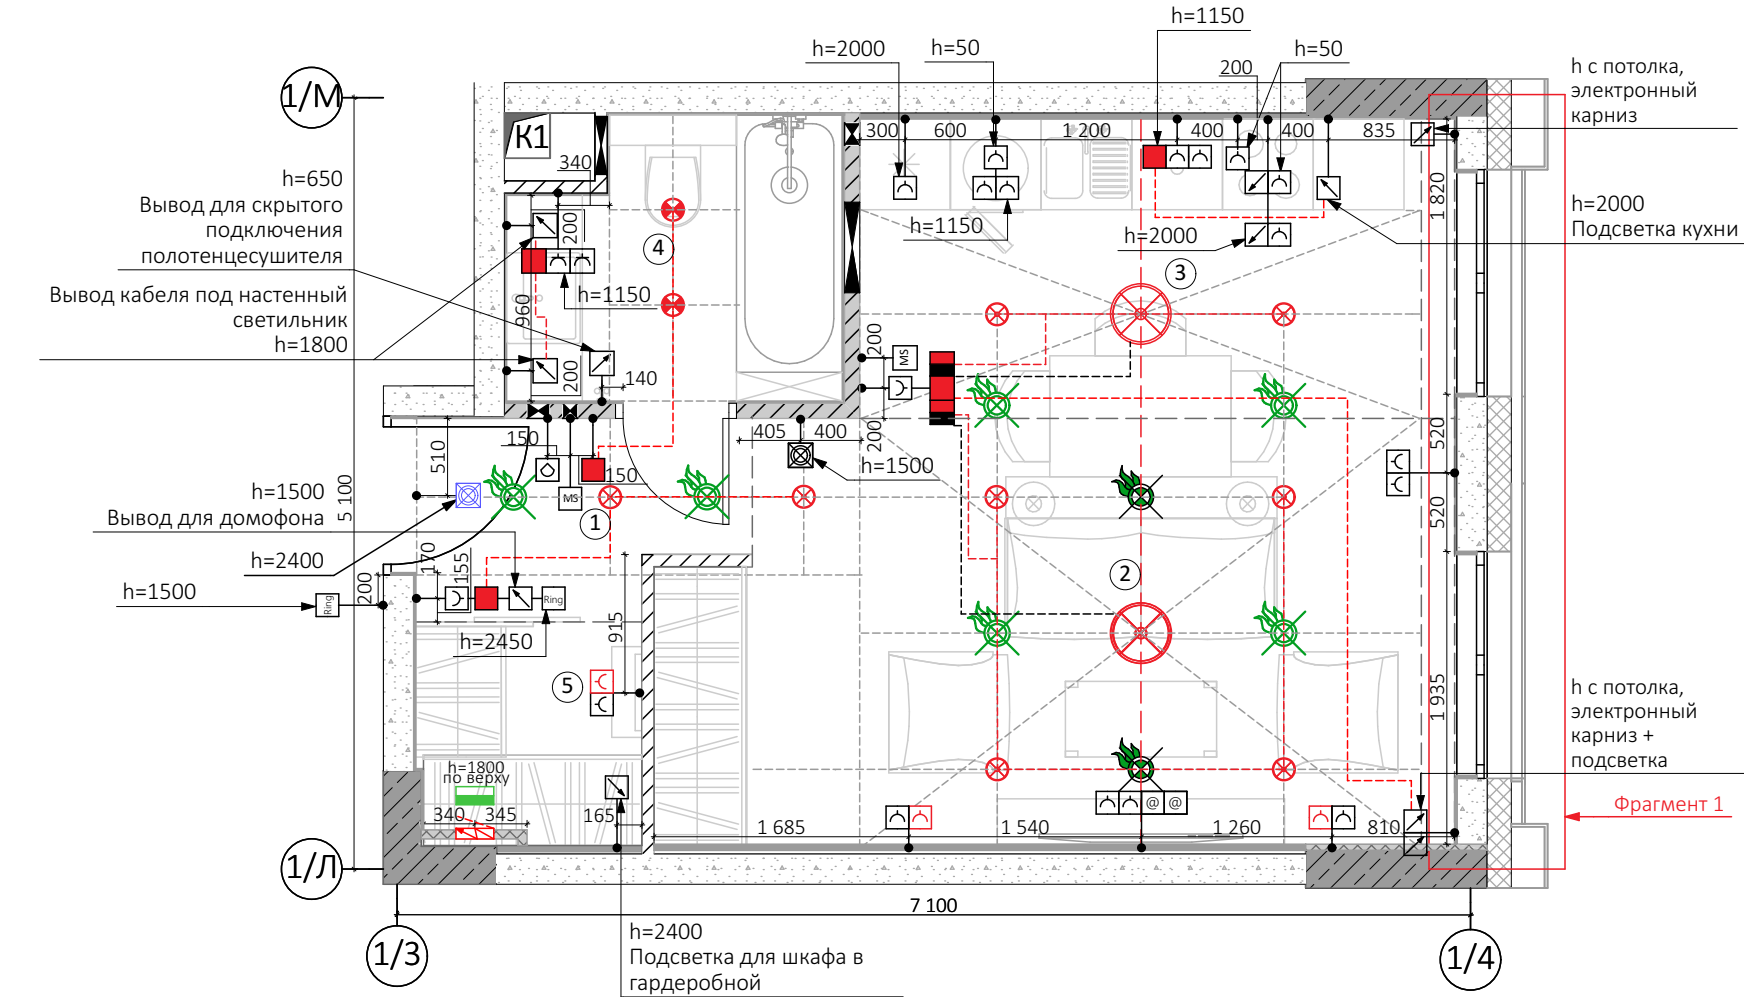

Экспликация помещений		
№ пом.	Наименование	Площадь
1	Прихожая	2,67
2	Гостиная	14,27
3	Кухня	7,79
4	Ванная комната	3,84
5	Гардеробная	2,11
Итого:		30,68 м²


Условные обозначения			
■	Одноклавишный выключатель	■	Двухклавишный выключатель
MS	Мультисенсор	@	Интернет-розетка
⏻	Розетка	⏻	Контроллер протечки
⏻	Влагозащищенная розетка IP44	⏻	Встраиваемый комбинированный щит электрики и автоматики**
⏻	Электрический вывод	⏻	Розетка+USB
⏻	Закладная под люстру	⏻	Светильник точечный влагозащищенный
⏻	Звонок	⏻	Светильник накладной
⏻	Извещатель дымовой автономный "ИП 212-142"	⏻	Дымовой адресно-аналоговый пожарный извещатель ИП 212-108 МАКС
⏻	Ручной адресный пожарный извещатель, МАКС-ИПР	⏻	Слаботочный щит для размещения роутера с розеткой
⏻	Оповещатель охранно-пожарный свето-звуковой МАЯК-24-СТ		

Примечания:

1. Мебель показана условно.
2. Размещение пожарных датчиков смотреть на плане потолков.
3. Высота размещения розеток = 200мм от уровня чистого пола (до центра подрозетника), если не указано другое.
4. Высота размещения выключателей = 1000мм от уровня чистого пола, (до центра выключателя), если не указано другое.
5. Установка потолочных светильников не предусмотрена.
6. Выключатели возле дверных проемов делать на расстоянии = 150мм от края проема до центра подрозетника, если не указано другое.
7. Для групп розеток применять единые рамки.
8. В санузле предусмотрен вывод для электрического полотенцесушителя. Полотенцесушитель устанавливается силами Собственника.
9. Размеры даны с учетом штукатурного слоя.
10. Высота размещения мультисенсоров и контроллеров протечек = 1000мм от уровня чистого пола, (до центра прибора);
11. Спецификацию оборудования см. лист - 8.4.

						ФП-1.1.1-1-АИ				
						Жилой комплекс №1 по адресу: г. Москва, ул. Шеногина, вл. 2				
Изм.	Кол. уч.	Лист	№ док.	Подп.	Дата					
Разработал		Никулина А.В.			20.04.2022	Корпус 1, секция 1 Квартира тип 1-1 Чистовая отделка "Бизнес"		Стадия	Лист	Листов
Проверил		Гаврильчева Е.А.			20.04.2022			Р	8.2	
						План электрики с привязкой розеток и выключателей		ООО "Флэтплан" FLATPLAN		
ГИП		Федорова Е.Д.			20.04.2022					

Согласовано			Взам. инв. №	Подп. и дата	Инв. № подл.










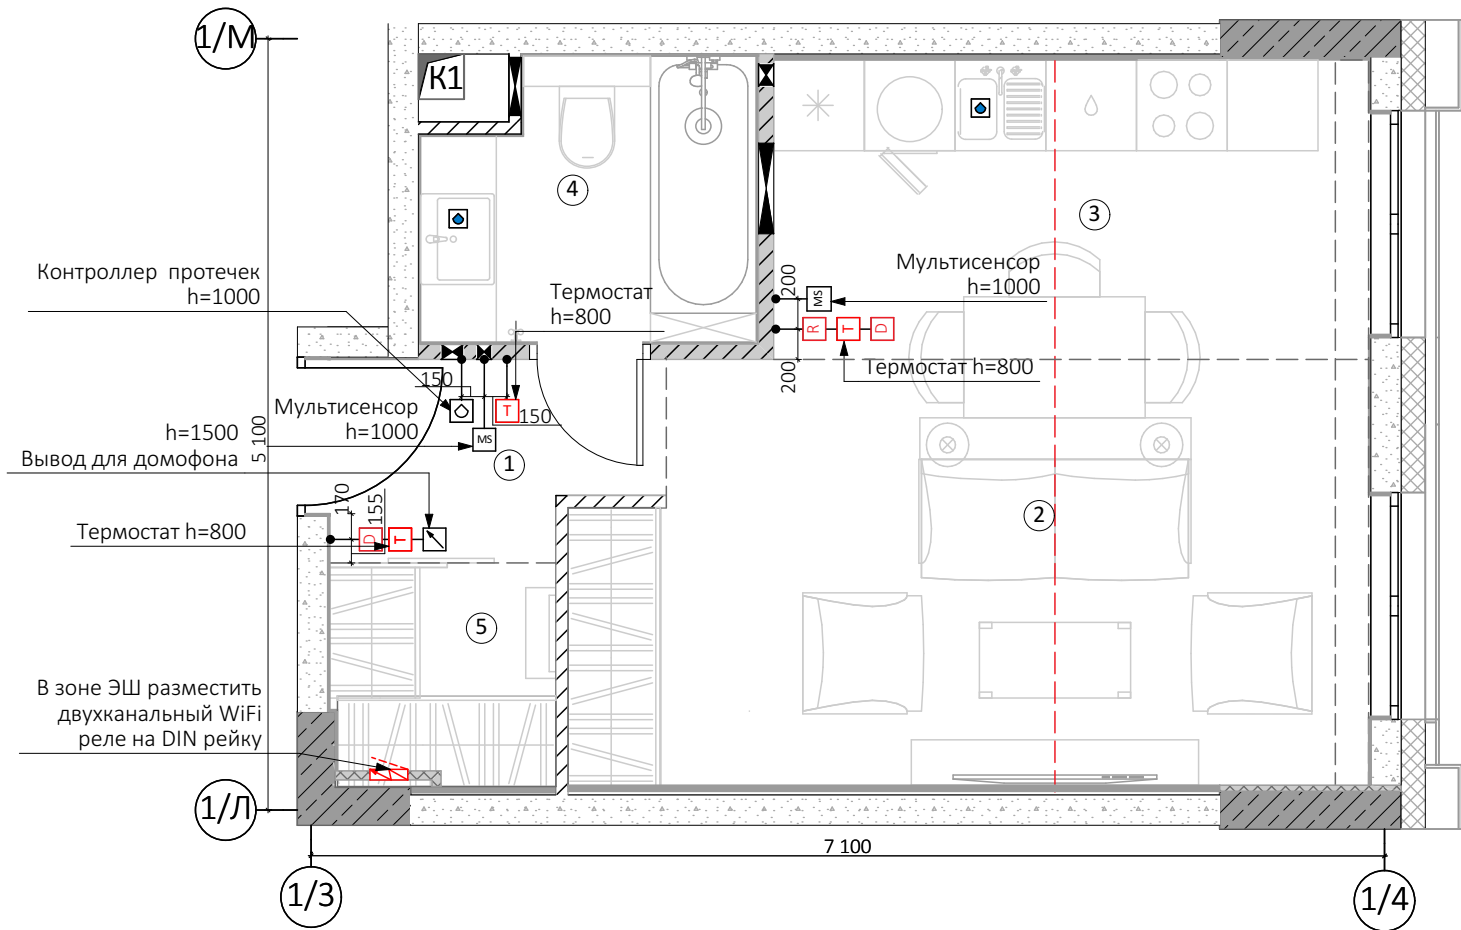


Экспликация помещений		
№ пом.	Наименование	Площадь
1	Прихожая	2,67
2	Гостиная	14,27
3	Кухня	7,79
4	Ванная комната	3,84
5	Гардеробная	2,11
Итого:		30,68 м²

Примечания:
1. Мебель показана условно.
2. Размеры даны с учетом штукатурного слоя.
3. Расположение сенсоров протечки показано условно, по 1шт. на каждую мокрую зону.
4. Установка оконечного оборудования не предусмотрена.
5. Встраиваемый диммер. Управление светом. Монтируется в углубленный (68мм) подрозетник за выключателем.
6. Встраиваемый коммутатор. Управление розетками. Монтируется в углубленный (68мм) подрозетник за розеткой.

Условные обозначения			
T	Термостат	⏏	Электрический вывод
MS	Мультисенсор	⊠	Контроллер протечки
⬢	Радио Сенсор протечки	R	Встраиваемый коммутатор
D	Встраиваемый диммер		

ФП-1.1.1-1-АИ					
Жилой комплекс №1 по адресу: г. Москва, ул. Шеногина, вл. 2					
Изм.	Кол. уч.	Лист	№ док.	Подп.	Дата
Разработал	Никилина А.В.				20.04.2022
Проверил	Гаврильчева Е.А.				20.04.2022
Корпус 1, секция 1 Квартира тип 1-1 Чистовая отделка "Бизнес"					
План расстановки оборудования умной квартиры					
ГИП Федорова Е.Д.					
20.04.2022					
Стадия			Лист		
Р			8.3		
Листов			000		
"Флэтплан"			F L A T P L A N		

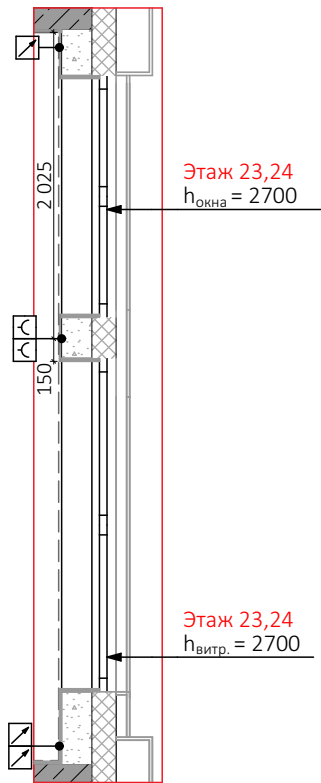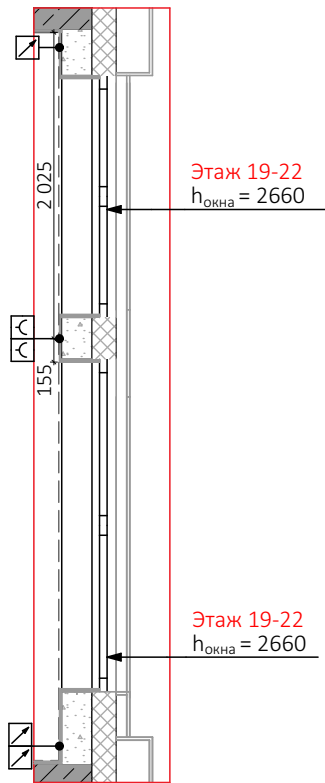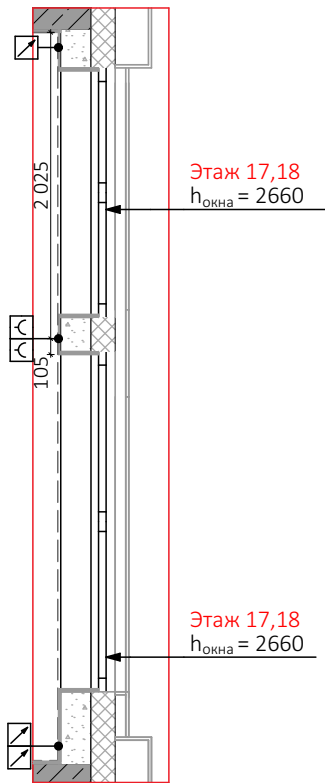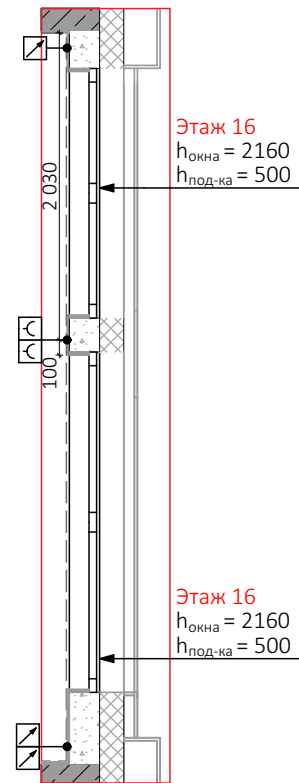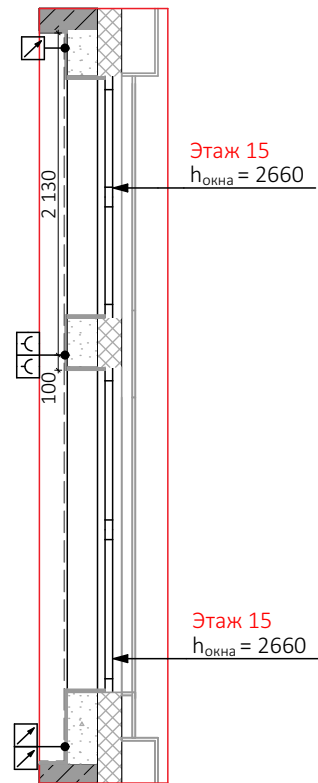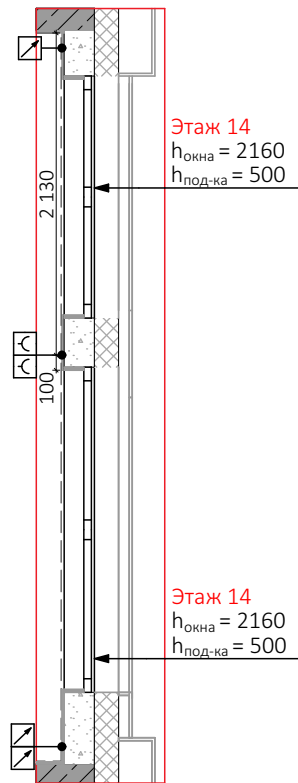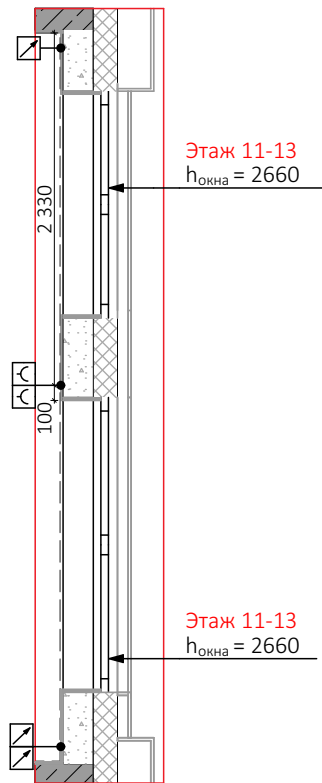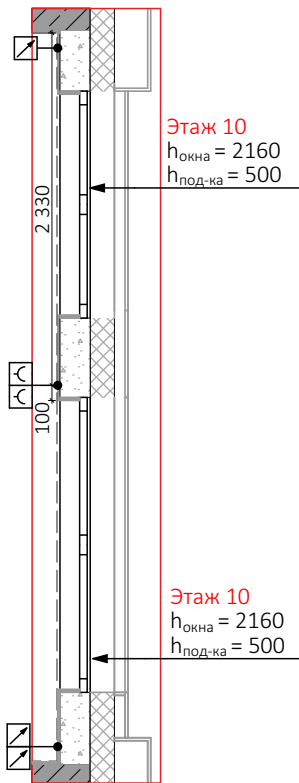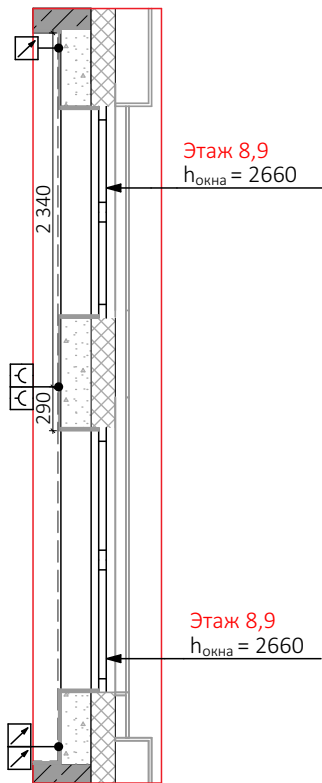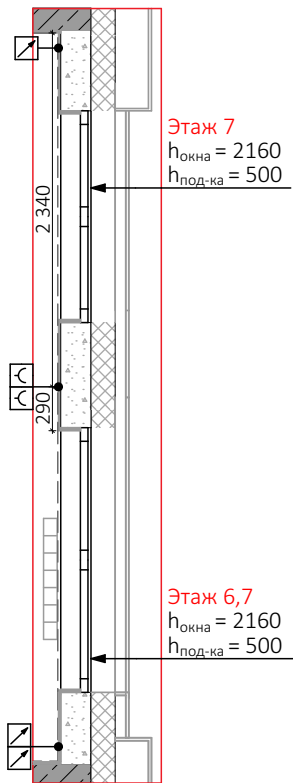

Примечания:
1. Смотреть совместно с листами 8.1-8.3

						ФП-1.1.1-1-АИ			
						Жилой комплекс №1 по адресу: г. Москва, ул. Шеногина, вл. 2			
Изм.	Кол. уч.	Лист	№ док.	Подп.	Дата	Корпус 1, секция 1 Квартира тип 1-1 Чистовая отделка "Бизнес"	Стадия	Лист	Листов
Разработал		Никулина А.В.			20.04.2022		Р	8.4	
Проверил		Гаврильчева Е.А.			20.04.2022	Фрагменты по этажам	ООО "Флэтплан" FLATPLAN		
ГИП		Федорова Е.Д.			20.04.2022				

Согласовано			
Взам. инв. №			
Подп. и дата			
Инв. № подл.			





Условные обозначения					
Стиль		Вид	Назначение	Описание	Кол-во
Современный Классический	Светлый		Выключатель 1-клавишный	SCHNEIDER ELECTRIC, Белый, серия Atlas Design, арт ATN000111	5
			Выключатель 2-клавишный	SCHNEIDER ELECTRIC, Белый, серия Atlas Design, арт ATN000151	2
			Розетка, с заземлением	SCHNEIDER ELECTRIC, Белый, серия Atlas Design, арт ATN000143	18
			Розетка, с заземлением, с крышкой, IP44	SCHNEIDER ELECTRIC, Белый, серия Atlas Design, арт ATN440146	2
			Розетка компьютерная RJ45	SCHNEIDER ELECTRIC, Белый, серия Atlas Design, арт ATN000183	2
			Розетка, USB	SCHNEIDER ELECTRIC, Белый, серия Atlas Design, арт ATN000130	3
			Рамка одинарная	SCHNEIDER ELECTRIC, Белый, серия Atlas Design, арт ATN000101	7
			Рамка двойная	SCHNEIDER ELECTRIC, Белый, серия Atlas Design, арт ATN000102	5
			Рамка тройная	SCHNEIDER ELECTRIC, Белый, серия Atlas Design, арт ATN000103	3
			Рамка четверная	SCHNEIDER ELECTRIC, Белый, серия Atlas Design, арт ATN000104	1
			Рамка пятерная	SCHNEIDER ELECTRIC, Белый, серия Atlas Design, арт ATN000105	-
			Умный выключатель с функцией мультисенсора	UJIN LUXE , Цвет нержавеющая сталь	2
			Контроллер протечек	UJIN Aqua, цвет нержавеющая сталь	1
			Встраиваемый диммер	UJIN Lume-in, Встраиваемый диммер электрический	2
			Встраиваемый коммутатор	UJIN Connect-in, Встраиваемый коммутатор	1

Условные обозначения					
Стиль		Вид	Назначение	Описание	Кол-во
Современный Классический	Темный		Выключатель 1-клавишный	SCHNEIDER ELECTRIC, Карбон, серия Atlas Design, арт ATN001011	5
			Выключатель 2-клавишный	SCHNEIDER ELECTRIC, Карбон, серия Atlas Design, арт ATN001051	2
			Розетка, с заземлением	SCHNEIDER ELECTRIC, Карбон, серия Atlas Design, арт ATN001043	18
			Розетка, с заземлением, с крышкой, IP44	SCHNEIDER ELECTRIC, Карбон, серия Atlas Design, арт ATN441046	2
			Розетка компьютерная RJ45	SCHNEIDER ELECTRIC, Карбон, серия Atlas Design, арт ATN001083	2
			Розетка, USB	SCHNEIDER ELECTRIC, Карбон, серия Atlas Design, арт ATN001030	3
			Рамка одинарная	SCHNEIDER ELECTRIC, Карбон, серия Atlas Design, арт ATN001001	7
			Рамка двойная	SCHNEIDER ELECTRIC, Карбон, серия Atlas Design, арт ATN001002	5
			Рамка тройная	SCHNEIDER ELECTRIC, Карбон, серия Atlas Design, арт ATN001003	3
			Рамка четверная	SCHNEIDER ELECTRIC, Карбон, серия Atlas Design, арт ATN001004	1
			Рамка пятерная	SCHNEIDER ELECTRIC, Карбон, серия Atlas Design, арт ATN001005	-
			Умный выключатель с функцией мультисенсора	UJIN LUXE , Цвет нержавеющая сталь	2
			Контроллер протечек	UJIN Aqua, цвет нержавеющая сталь	1
			Встраиваемый диммер	UJIN Lume-in, Встраиваемый диммер электрический	2
			Встраиваемый коммутатор	UJIN Connect-in, Встраиваемый коммутатор	1

Примечание:
1. Смотреть совместно с листом 8.2,8.3

						ФП-1.1.1-1-АИ						
						Жилой комплекс №1 по адресу: г. Москва, ул. Шеногина, вл. 2						
Изм.	Кол. уч.	Лист	№ док.	Подп.	Дата							
Разработал		Никилина А.В.			20.04.2022	Корпус 1, секция 1 Квартира тип 1-1 Чистовая отделка "Бизнес"				Стадия	Лист	Листов
Проверил		Гаврильчева Е.А.			20.04.2022					Р	8.5	
						Спецификация розеток и эл.оборудования				000 "Флэтплан"		
ГИП		Федорова Е.Д.			20.04.2022							
										F L A T P L A N		

Согласовано		
Взам. инв. №		
Подп. и дата		
Инв. № подл.		

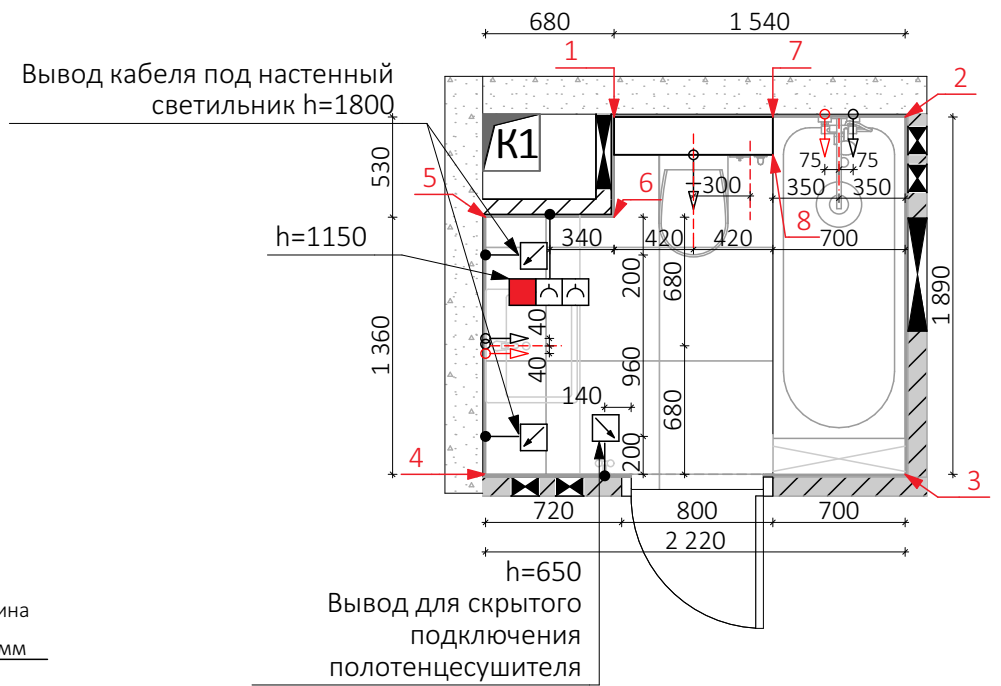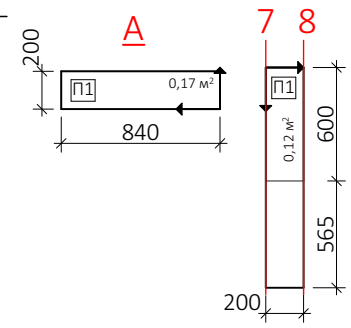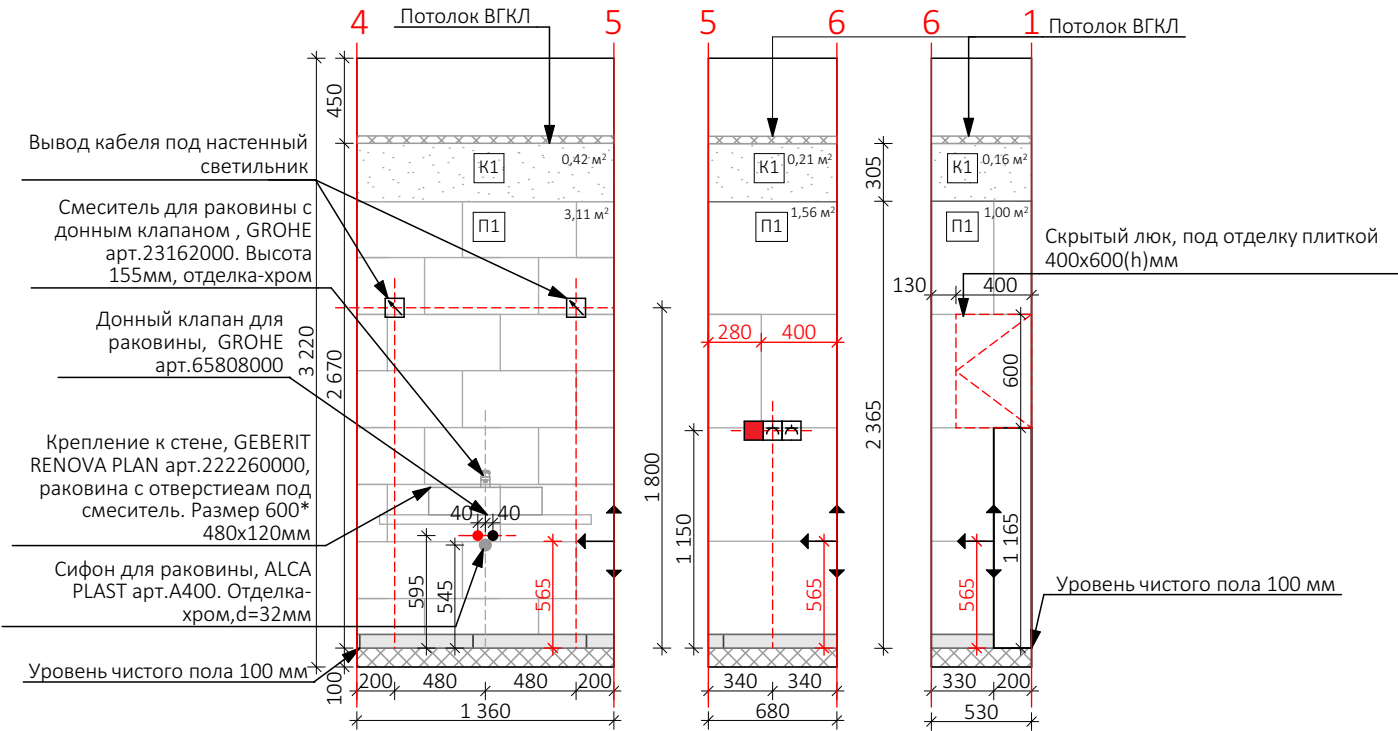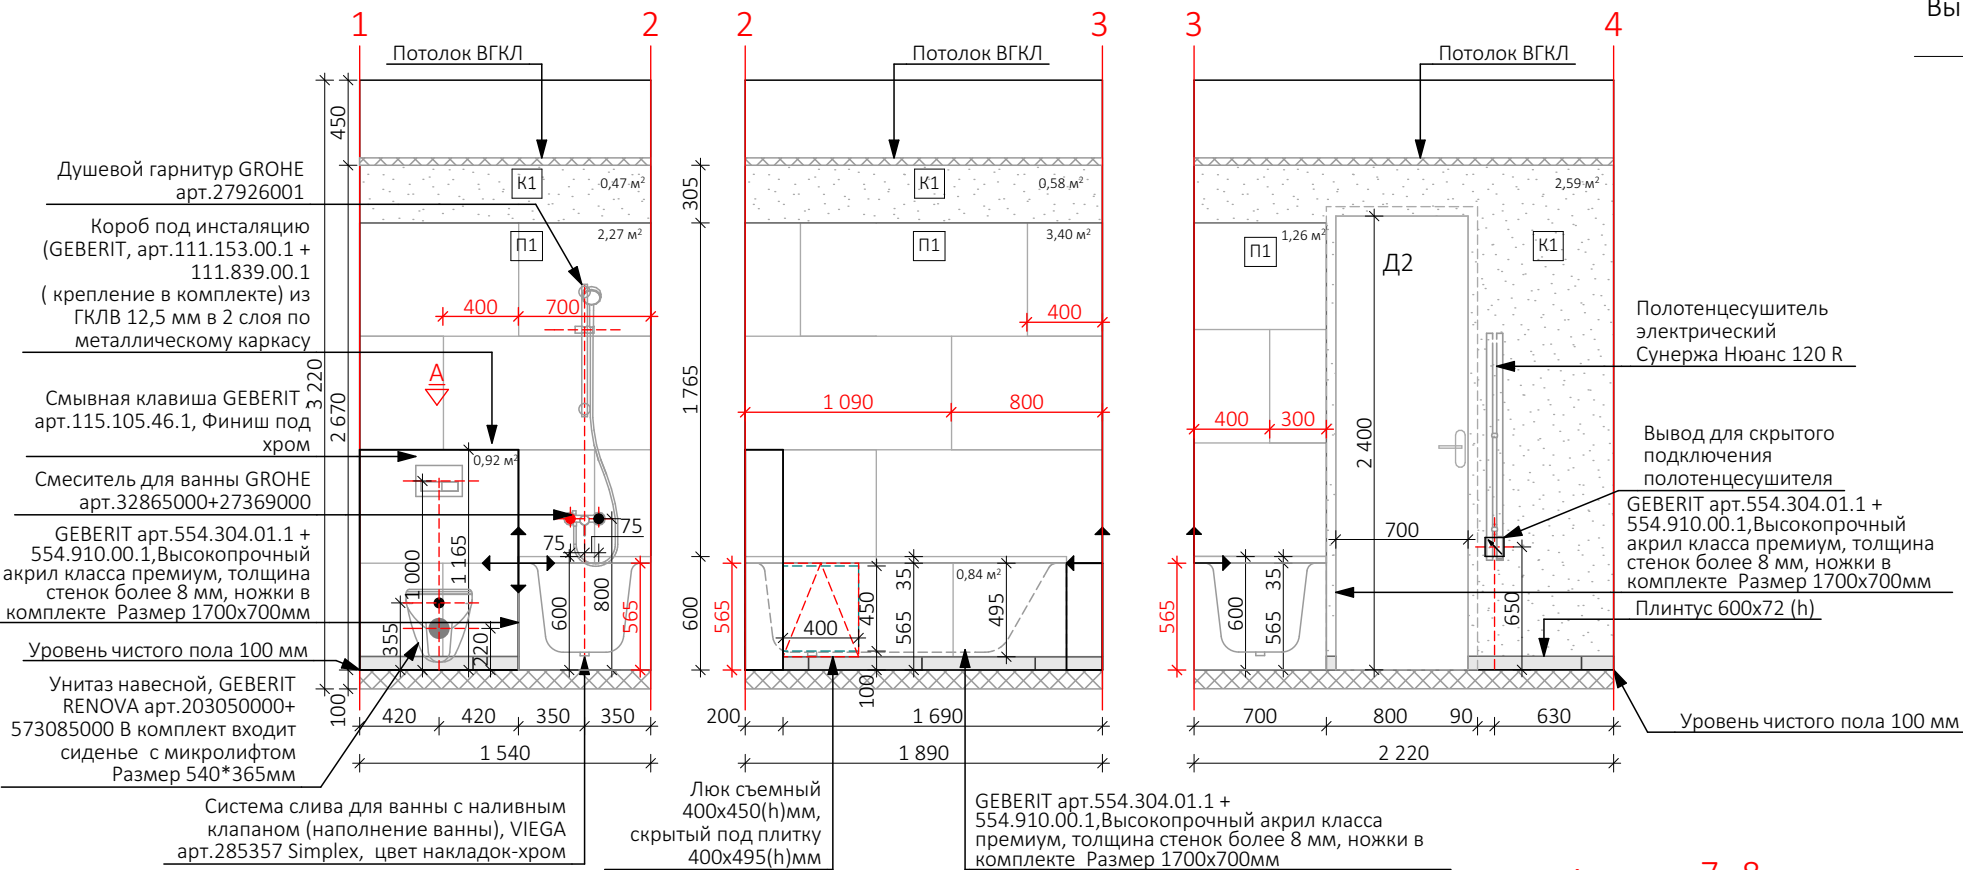



Условные обозначения			
Обозначение	Стиль	Наименование	Кол-во
П1	Современный, темный	ITALON Charme Extra Атлантик арт.610015000371 полированная (люкс) 600X1200x9мм	11,54 м²
	Классический, темный	ITALON Charme Extra Аркадия арт.610015000369 полированная (люкс) 600X1200x9мм	
	Современный, классический светлый	ITALON Charme Extra Карпара арт.610015000368 полированная (люкс) 600X1200x9мм	
К1	Современный, светлый	Tikkurila PROF EURO 20 полуматовая. Цвет по Sikkens JN.02.83	4,43 м²
	Классический, светлый	Tikkurila PROF EURO 20 полуматовая. Цвет по Ral 9003	
	Современный, классический темный	Tikkurila PROF EURO 20 полуматовая. Цвет по палитре Sikkens Alphanex G1.04.66	
	Современный, темный, светлый	ITALON Charme Extra Атлантик полированная (люкс) Плинтус (бордюр) 600X72h	5,72 м.п.
	Классический, светлый	ITALON Charme Extra Карпара полированная (люкс), плинтус(бордюр)600x 72h	
	Классический, темный	ITALON Charme Extra Аркадия арт.Плинтус (бордюр) 600x 72h	
П2	Современный, классический светлый	ITALON Charme Extra Карпара полированная (люкс) Размер 300X600x9мм	3,16 м²
	Современный, классический темный	ITALON Surface Аструс полированная (люкс) Размер 300X600 x9мм	

ФП-1.1.1-1-АИ					
Жилой комплекс №1 по адресу: г. Москва, ул. Шеногина, вл. 2					
Изм.	Кол. уч.	Лист	№ док.	Подп.	Дата
Разработал	Никилина А.В.				20.04.2022
Проверил	Гаврильчева Е.А.				20.04.2022
Корпус 1, секция 1 Квартира тип 1-1 Чистовая отделка "Бизнес"					
Схема разверток стен ванной комнаты 1:50					
ГИП Федорова Е.Д.					
20.04.2022					
Стадия				Лист	Листов
Р				9.1	
ООО "Флэтплан"				F L A T P L A N	

Примечание:

- Внешние стыки плитки выполнить с подрезкой 45°
- Данный лист смотреть совместно с монтажными схемами по сантехническому оборудованию, см.комплект чертежей раздела ВК.
- Все материалы указаны в спецификации.
- Шов принять 2 мм.

Согласовано			Взам. инв. №		Подп. и дата		Инв. № подл.

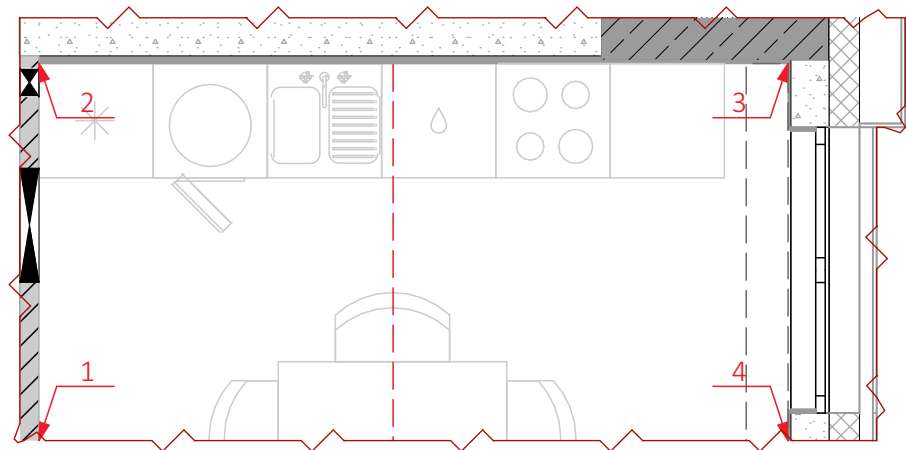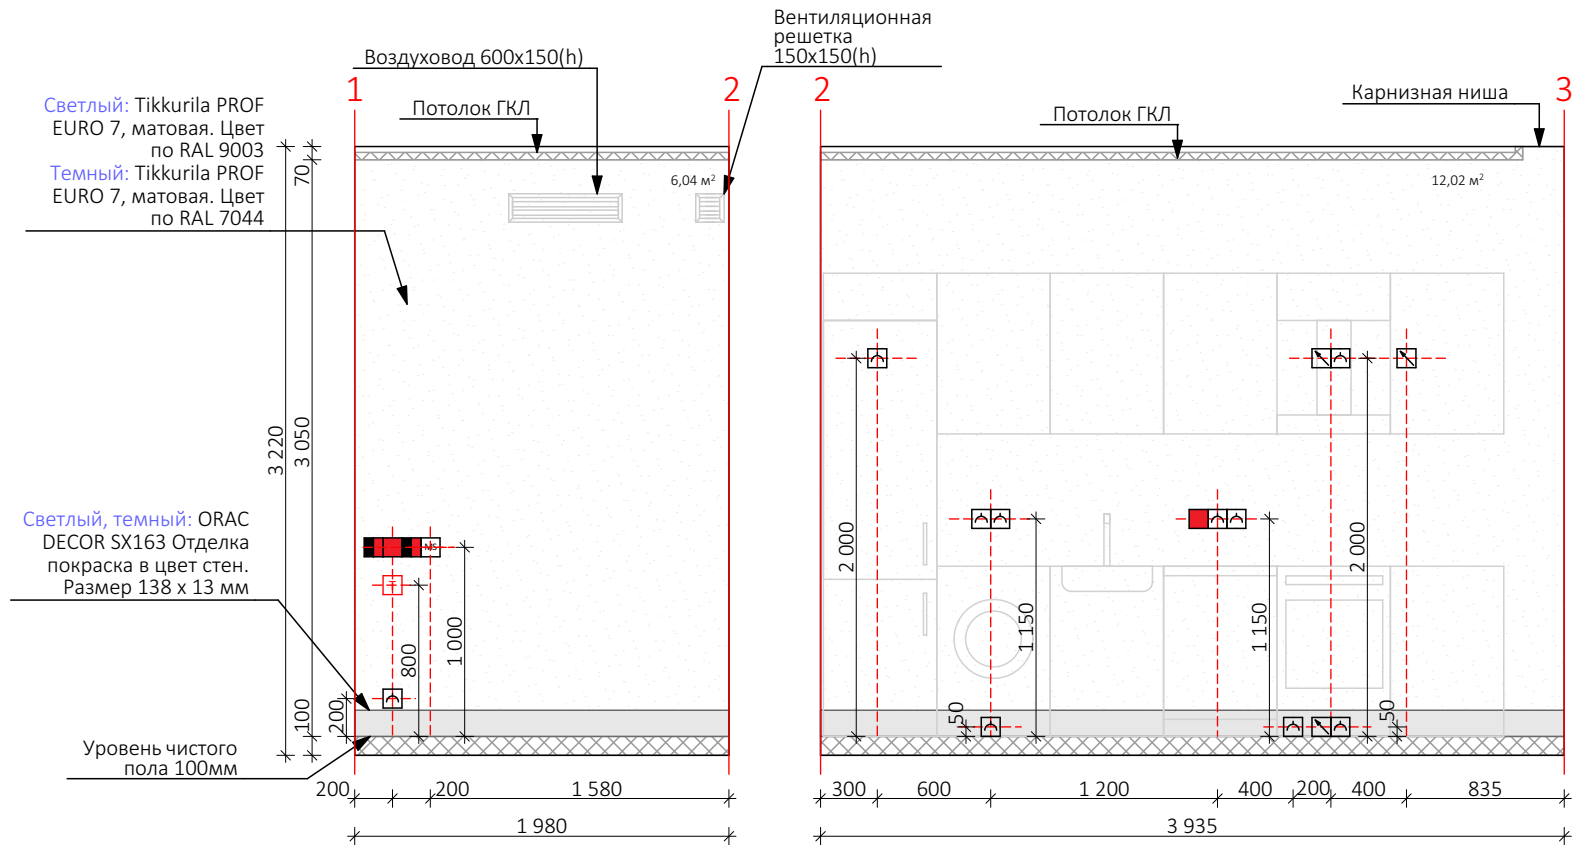

Примечания:
1. Привязка розеток и выключателей указана с учетом штукатурного слоя
2. Мебель на развертках показана условно
3. Все материалы указаны в спецификации.

Условные обозначения			
Обозначение	Стиль	Наименование	Кол-во (м²)
	Светлый	Tikkurila PROF EURO 7, матовая. Цвет по RAL 9003	20,980 м²
	Темный	Tikkurila PROF EURO 7, матовая. Цвет по RAL 7044	
	Для всех	ORAC DECOR SX163 Отделка покраска в цвет стен. Размер 138 x 13 мм	7,890 м.п.

						ФП-1.1.1-1-АИ			
						Жилой комплекс №1 по адресу: г. Москва, ул. Шеногина, вл. 2			
Изм.	Кол. уч.	Лист	№ док.	Подп.	Дата	Корпус 1, секция 1 Квартира тип 1-1 Чистовая отделка "Бизнес"	Стадия	Лист	Листов
Разработал		Никулина А.В.			20.04.2022		Р	10.1	
Проверил		Гаврильчева Е.А.			20.04.2022				
						Схема разверток стен кухни, стиль "Современный"1:50	ООО "Флэтплан" FLATPLAN		
ГИП		Федорова Е.Д.			20.04.2022				

Согласовано			
Взам. инв. №			
Подп. и дата			
Инв. № подл.			





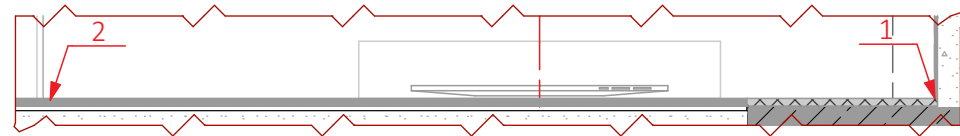


Схема расположения молдингов в гостиной С338 Покраска в цвет потолка


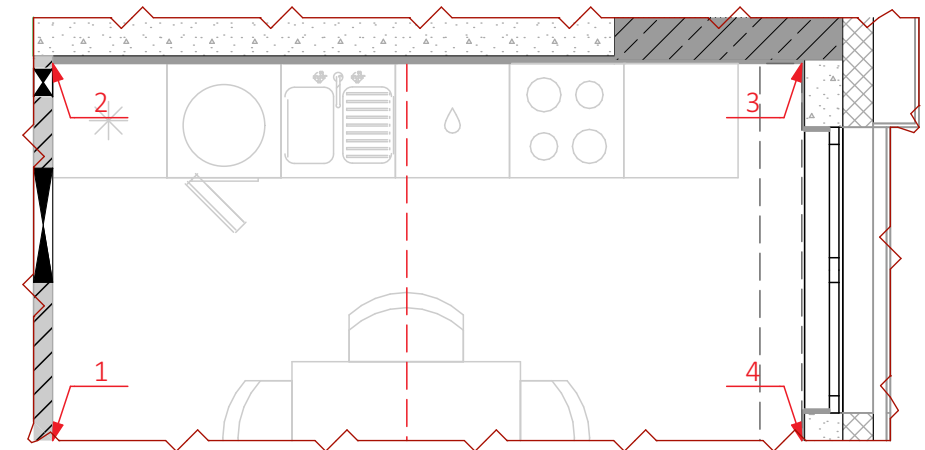
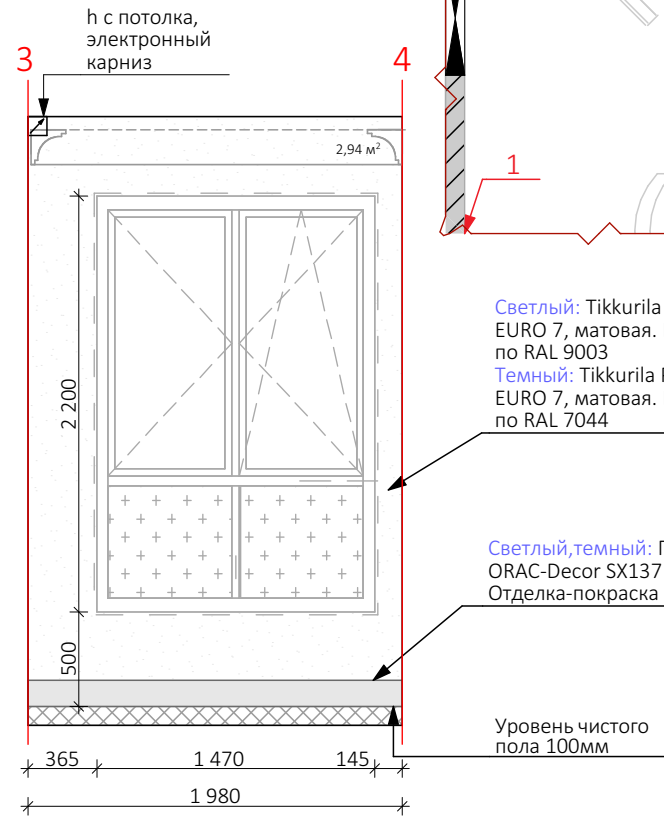
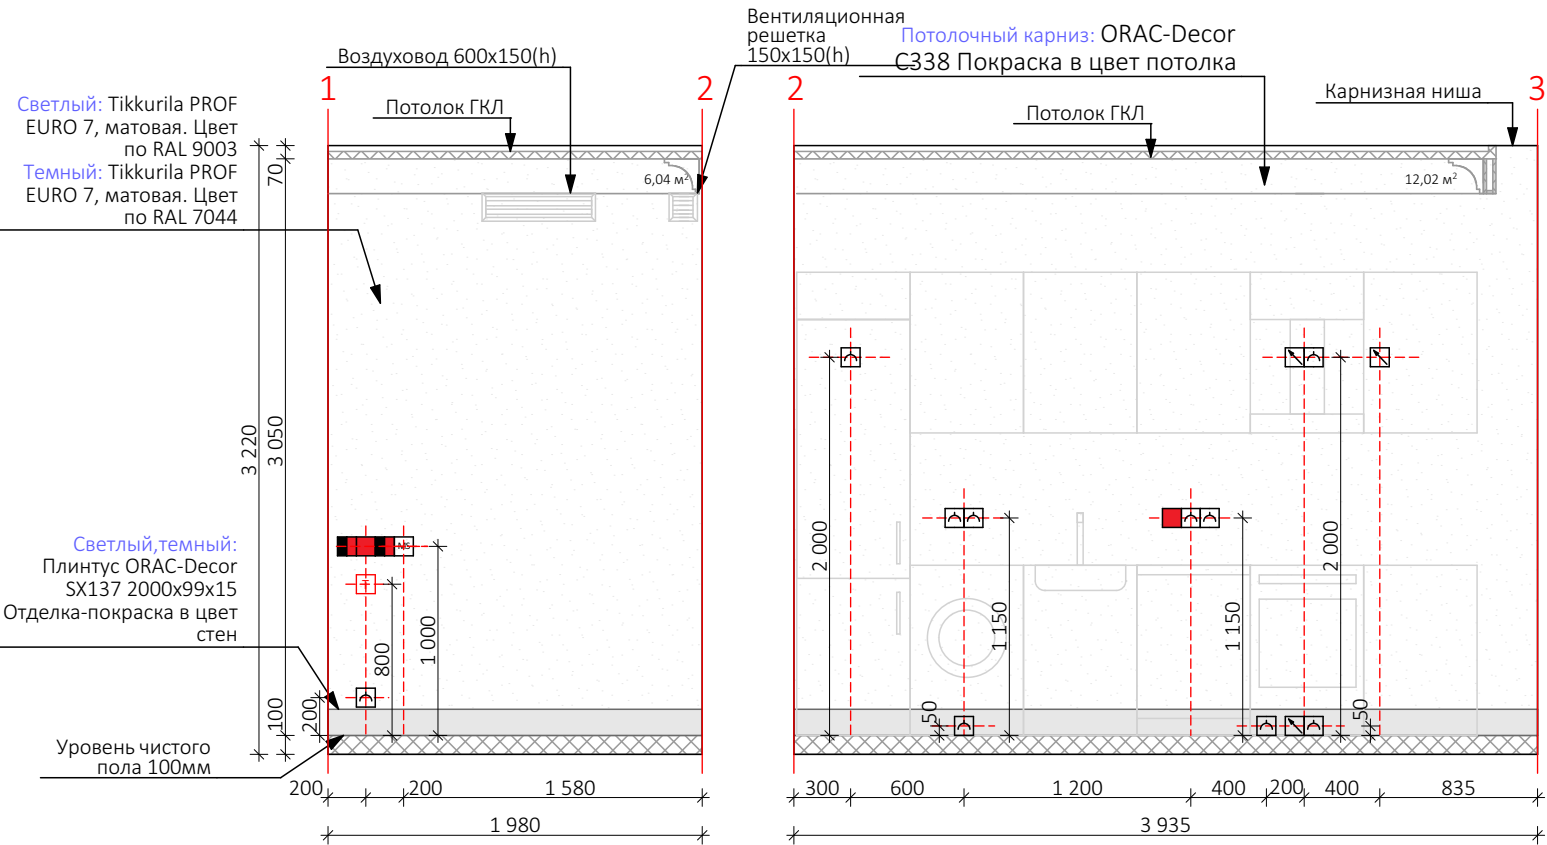
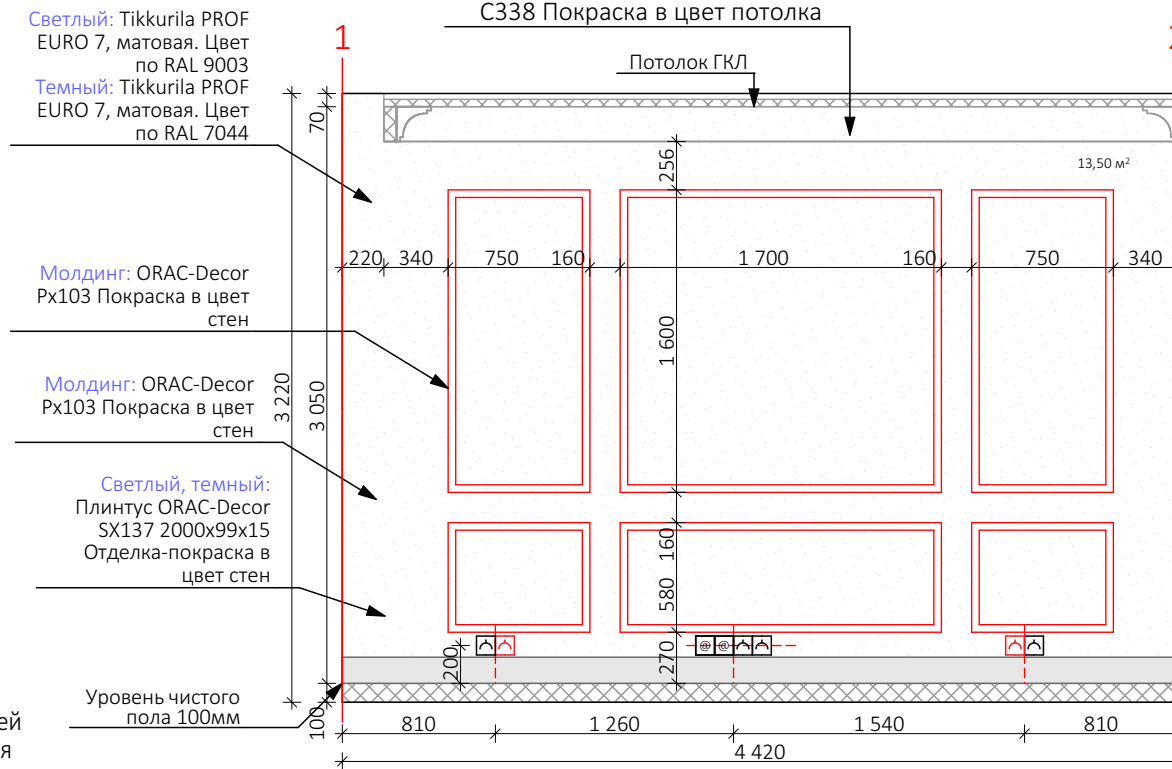


Условные обозначения			
Обозначение	Стиль	Наименование	Кол-во (м²)
	Светлый	Tikkurila PROF EURO 7, матовая. Цвет по RAL 9003	20,980 м²
	Темный	Tikkurila PROF EURO 7, матовая. Цвет по RAL 7044	
	Для всех	Плинтус ORAC-Dekor SX137 2000x99x15 Отделка-покраска в цвет стен	7,890 м.п.
		Потолочный карниз ORAC-Dekor C338 Покраска в цвет потолка	7,600 м.п.

						ФП-1.1.1-1-АИ			
						Жилой комплекс №1 по адресу: г. Москва, ул. Шеногина, вл. 2			
Изм.	Кол. уч.	Лист	№ док.	Подп.	Дата	Корпус 1, секция 1 Квартира тип 1-1 Чистовая отделка "Бизнес"	Стадия	Лист	Листов
Разработал	Никилина А.В.				20.04.2022		Р	10.2	
Проверил	Гаврильчева Е.А.				20.04.2022	Схема разверток стен кухни, стиль "Классический" 1:50	000 "Флэтплан" F L A T P L A N		
ГИП	Федорова Е.Д.				20.04.2022				

Примечания:
1. Привязка розеток и выключателей указана с учетом штукатурного слоя
2. Мебель на развертках показана условно
3. Все материалы указаны в спецификации.

Согласовано			
Взам. инв. №			
Подп. и дата			
Инв. № подл.			

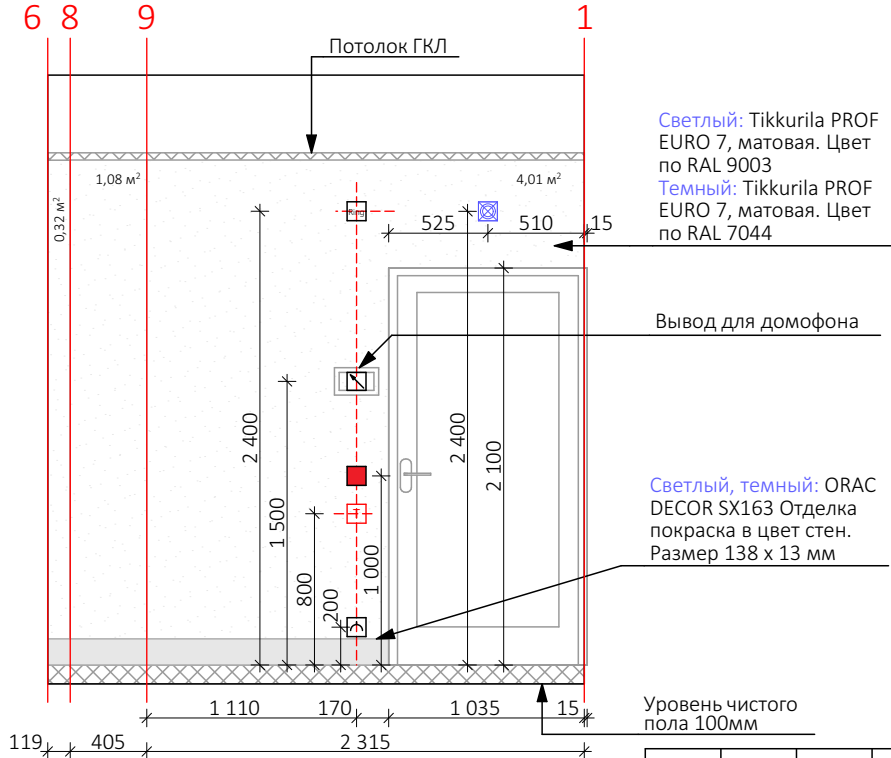
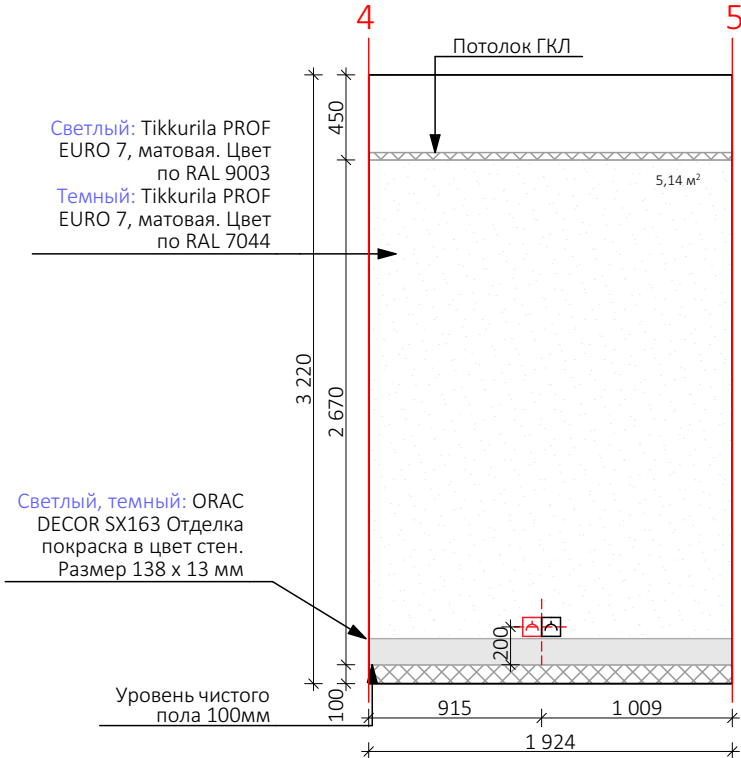
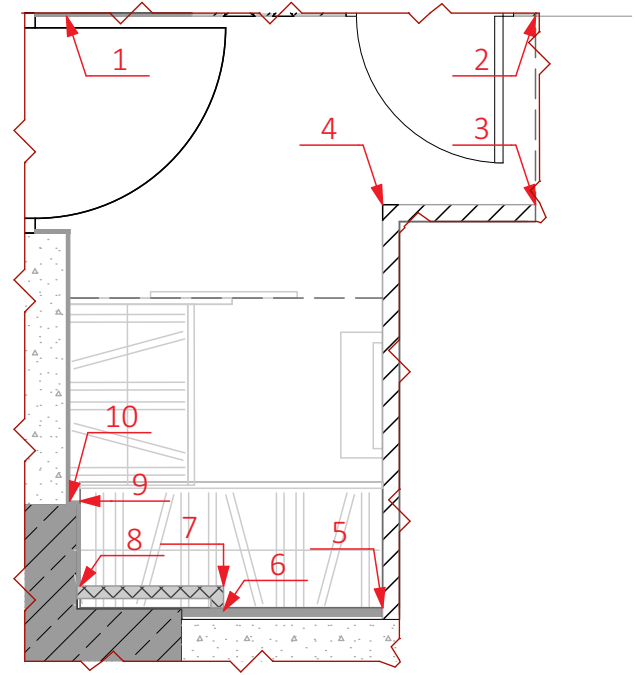
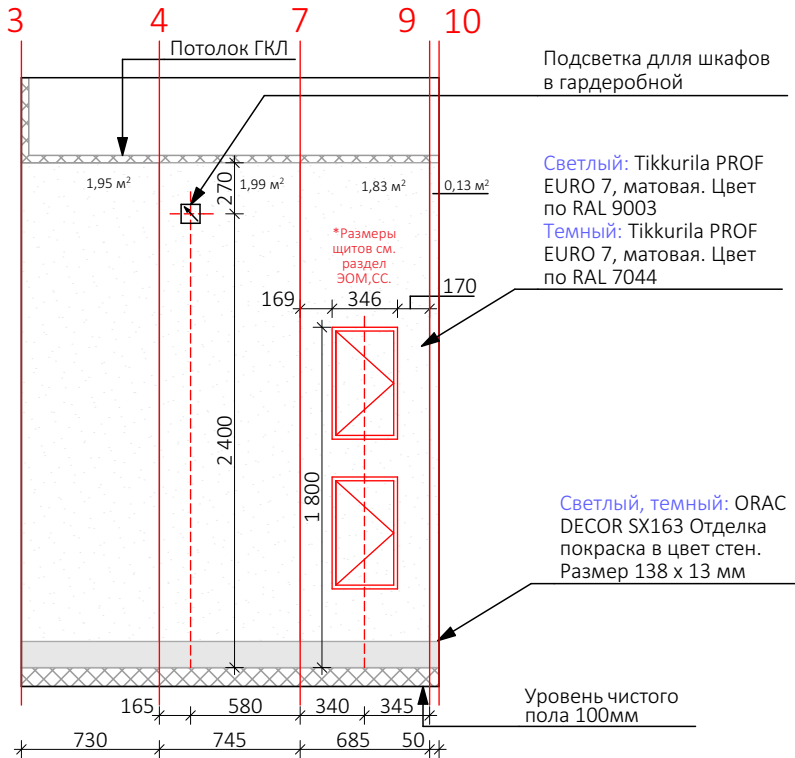
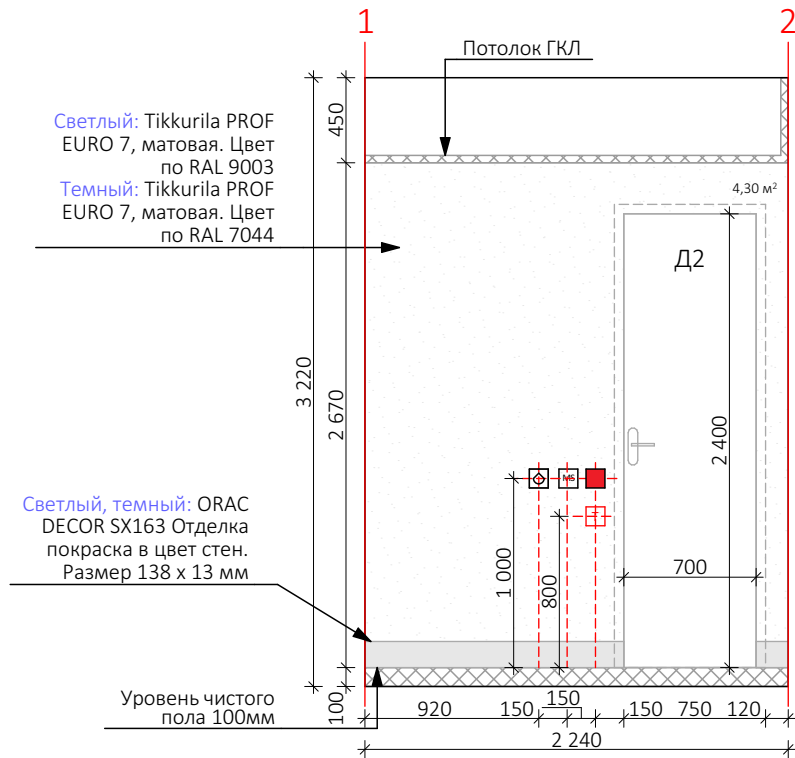


Условные обозначения			
Обозначение	Стиль	Наименование	Кол-во (м²)
	Светлый	Tikkurila PROF EURO 7, матовая. Цвет по RAL 9003	20,4 м²
	Темный	Tikkurila PROF EURO 7, матовая. Цвет по RAL 7044	
	Для всех	ORAC DECOR SX163 Отделка покраска в цвет стен. Размер 138 x 13 мм	7,45 м.п.

Примечания:
1. Привязка розеток и выключателей указана с учетом штукатурного слоя
2. Мебель на развертках показана условно
3. Все материалы указаны в спецификации.

ФП-1.1.1-1-АИ					
Жилой комплекс №1 по адресу: г. Москва, ул. Шеногина, вл. 2					
Корпус 1, секция 1 Квартира тип 1-1 Чистовая отделка "Бизнес"				Стадия	Лист
Схема разверток стен прихожей, гардеробной стиль "Современный" 1:50				Р	11.1
ООО "Флэтплан"				F L A T P L A N	

Согласовано			
Взам. инв. №			
Подп. и дата			
Инв. № подл.			

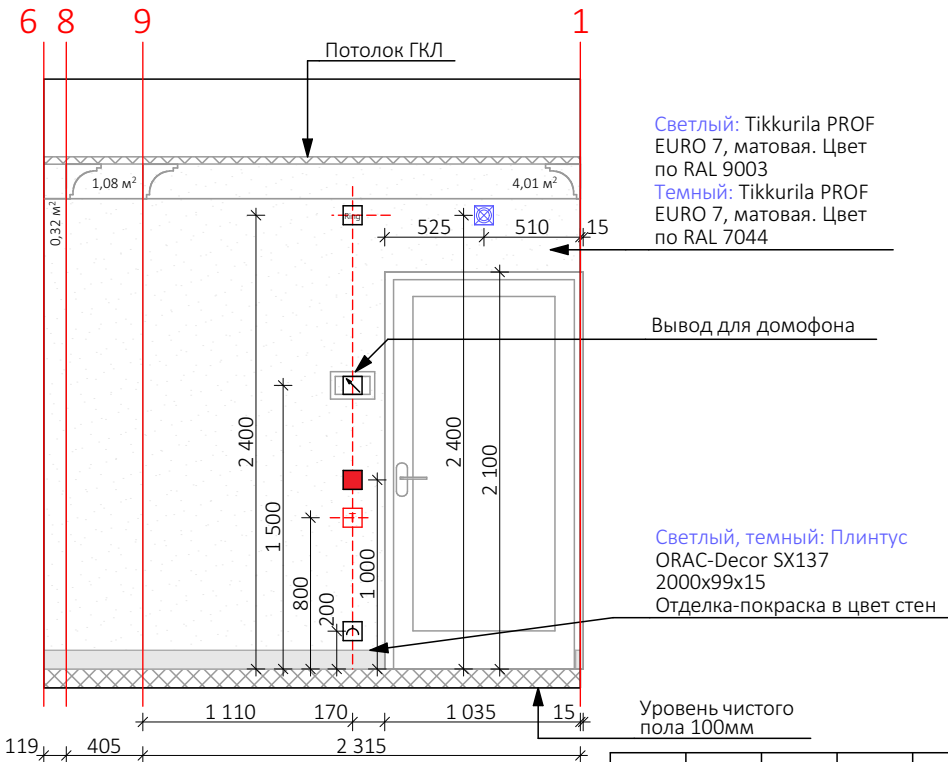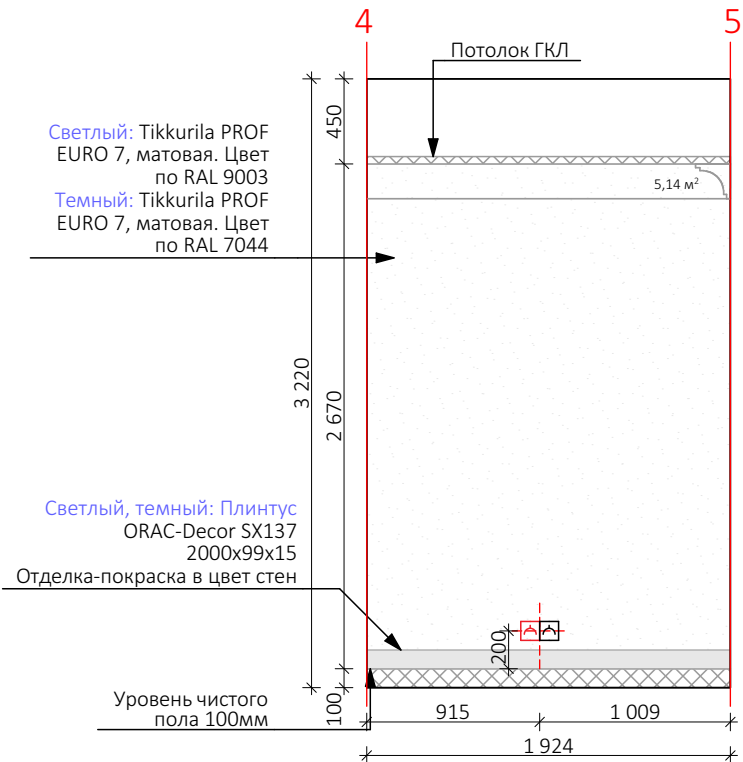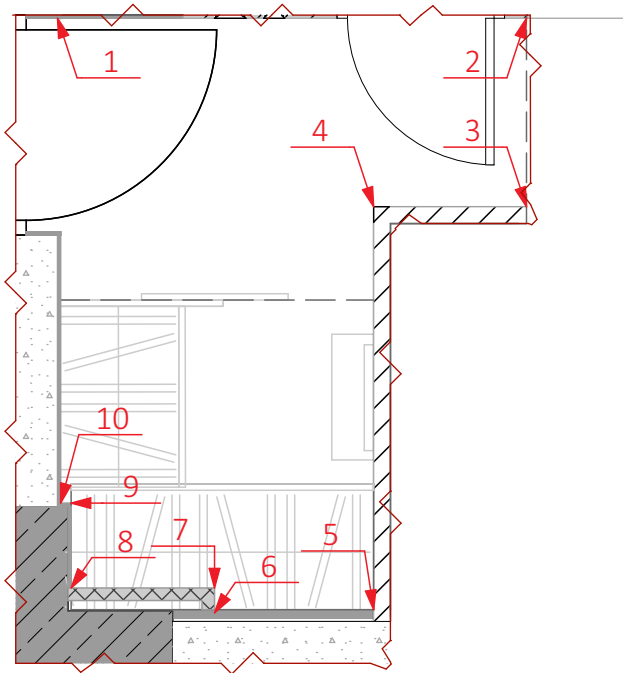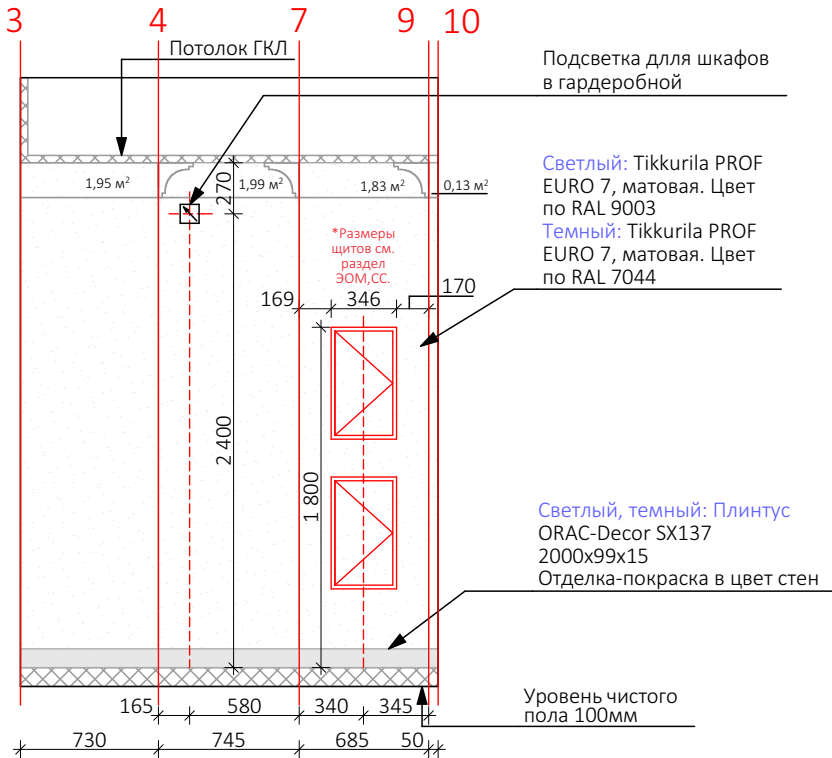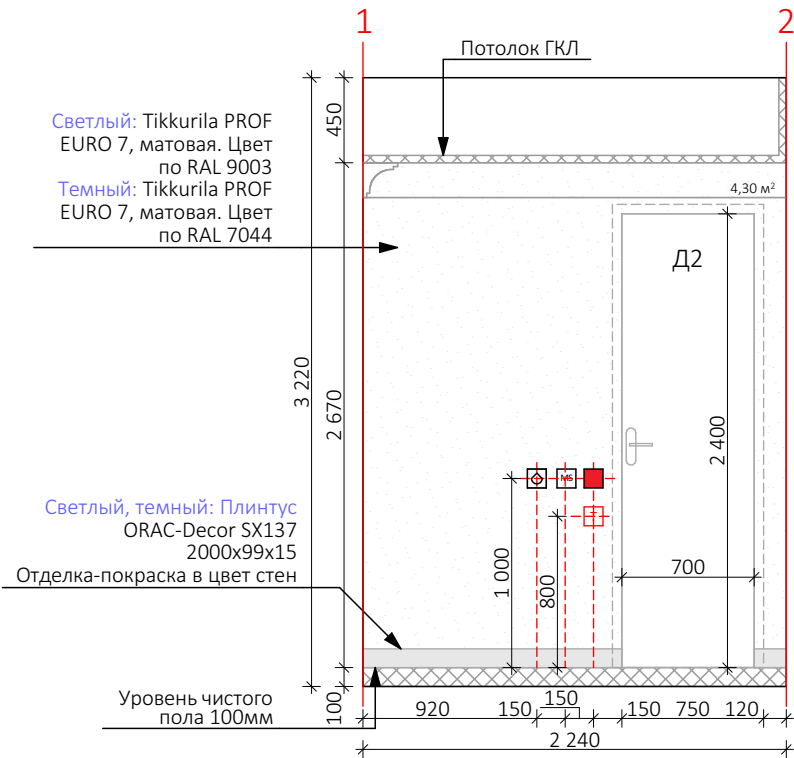

Условные обозначения			
Обозначение	Стиль	Наименование	Кол-во (м²)
	Светлый	Tikkurila PROF EURO 7, матовая. Цвет по RAL 9003	20,4 м²
	Темный	Tikkurila PROF EURO 7, матовая. Цвет по RAL 7044	
	Для всех	Плинтус ORAC-Dekor SX137, 2000x99x15, Отделка-покраска в цвет стен	7,45 м.п.
	Для всех	Потолочный карниз ORAC-Dekor C338 Покраска в цвет потолка	10,12 м.п.

Примечания:
1. Привязка розеток и выключателей указана с учетом штукатурного слоя
2. Мебель на развертках показана условно
3. Все материалы указаны в спецификации.

ФП-1.1.1-1-АИ					
Жилой комплекс №1 по адресу: г. Москва, ул. Шеногина, вл. 2					
Корпус 1, секция 1 Квартира тип 1-1 Чистовая отделка "Бизнес"				Стадия	Лист
Схема разверток стен прихожей, гардеробной стиль "Классический" 1:50				Р	11.2
ООО "Флэтплан"				F L A T P L A N	

Согласовано			
Взам. инв. №			
Подп. и дата			
Инв. № подл.			

Отделка проекта "Сидней сити", К1, секция 1, Тип 1-1	Ед. изм	Кол-во на 1 квартиру Этаж 2-5	Кол-во на 1 квартиру Этаж 6	Кол-во на 1 квартиру Этаж 7	Кол-во на 1 квартиру Этаж 8,9	Кол-во на 1 квартиру Этаж 10	Кол-во на 1 квартиру Этаж 11-13	Кол-во на 1 квартиру Этаж 14	Кол-во на 1 квартиру Этаж 15	Кол-во на 1 квартиру Этаж 16	Кол-во на 1 квартиру Этаж 17,18	Кол-во на 1 квартиру Этаж 19-22	Кол-во на 1 квартиру Этаж 23-24	Всего
Тип отделки Черновые работы														
Внутренние отделочные работы														
Полы														
Ванная														
Звукоизоляционный слой «Звукоизол Гидро» +200мм на стены - 5 мм	м2	5,688	5,688	5,688	5,688	5,688	5,688	5,688	5,688	5,688	5,688	5,688	5,688	130,824
Цементно - песчаная стяжка М200, армированная сеткой 5Вр1 100х100 по ГОСТ - 75 мм	м2	4,020	4,020	4,020	4,020	4,020	4,020	4,020	4,020	4,020	4,020	4,020	4,020	92,460
Гостиная														
Звукоизоляционный слой «Звукоизол Гидро» - 5 мм (с заведением на высоту стяжки)	м2	14,630	14,630	14,630	14,630	14,630	14,630	14,630	14,630	14,630	14,630	14,630	14,630	336,490
Цементно - песчаная стяжка М200, армированная сеткой 5Вр1 100х100 по ГОСТ - 75 мм	м2	14,630	14,630	14,630	14,630	14,630	14,630	14,630	14,630	14,630	14,630	14,630	14,630	336,490
Кухня-столовая, кухня														
Звукоизоляционный слой «Звукоизол Гидро» - 5 мм (с заведением на высоту стяжки)	м2	7,960	7,960	7,960	7,960	7,960	7,960	7,960	7,960	7,960	7,960	7,960	7,960	183,080
Цементно - песчаная стяжка М200, армированная сеткой 5Вр1 100х100 по ГОСТ - 75 мм	м2	7,960	7,960	7,960	7,960	7,960	7,960	7,960	7,960	7,960	7,960	7,960	7,960	183,080
Прихожая, гардеробная														
Звукоизоляционный слой «Звукоизол Гидро» - 5 мм (с заведением на высоту стяжки)	м2	5,130	5,130	5,130	5,130	5,130	5,130	5,130	5,130	5,130	5,130	5,130	5,130	117,990
Цементно - песчаная стяжка М200, армированная сеткой 5Вр1 100х100 по ГОСТ - 75 мм	м2	5,130	5,130	5,130	5,130	5,130	5,130	5,130	5,130	5,130	5,130	5,130	5,130	117,990
Отделка стен и перегородок														
Ванная														
Обмазочная гидроизоляция с заводом на стены и перегородки 200мм+зона ванной 2000мм+зона раковины 1100мм	м2	10,044	10,044	10,044	10,044	10,044	10,044	10,044	10,044	10,044	10,044	10,044	10,044	231,012
Грунтование.Цементно-песчаная штукатурка - 15 мм	м2	23,851	23,851	23,851	23,851	23,851	23,851	23,851	23,851	23,851	23,851	23,851	23,851	548,568
Гипсовая выравнивающая шпатлевка в 2 слоя до 2 мм; стеклохолст типа паутинка; шпатлевка финишная виниловая в 1 слой.	м2	4,190	4,190	4,190	4,190	4,190	4,190	4,190	4,190	4,190	4,190	4,190	4,190	96,370
Гостиная														
Грунтование. Гипсовая штукатурка - 15 мм	м2	5,599	5,059	5,059	4,184	4,627	3,652	4,195	3,120	3,979	2,854	2,987	2,886	91,188
Гипсовая выравнивающая шпатлевка в 2 слоя до 2 мм; стеклохолст типа паутинка; шпатлевка финишная виниловая в 1 слой.	м2	32,493	31,953	31,953	31,078	31,521	30,546	31,089	30,014	30,873	29,748	29,881	29,780	709,753
Отделка откосов:Грунтование. Штукатурка гипсовая водостойкая 15 мм; шпатлевка полимерная влагостойкая в 2 слоя до 2 мм; стеклохолст типа паутинка;	м2	1,164	1,214	1,214	1,414	1,254	1,454	1,294	1,494	1,314	1,514	1,504	1,521	31,716

						ФП-1.1.1-1-АИ						
						Жилой комплекс №1 по адресу: г. Москва, ул. Шеногина, вл. 2						
Изм.	Кол. уч.	Лист	№ док.	Подп.	Дата							
Разработал		Никулина А.В.			20.04.2022	Корпус 1, секция 1 Квартира тип 1-1 Чистовая отделка "Бизнес"				Стадия	Лист	Листов
Проверил		Гаврильчева Е.А.			20.04.2022					Р	12.1	
						Ведомость материалов на черновые работы				ООО "Флэтплан" FLATPLAN		
ГИП		Федорова Е.Д.			20.04.2022							

Согласовано			
Взам. инв. №			
Подп. и дата			
Инв. № подл.			

Отделка проекта "Сидней сити", К1, секция 1, Тип 1-1	Ед. изм	Кол-во на 1 квартиру Этаж 2-5	Кол-во на 1 квартиру Этаж 6	Кол-во на 1 квартиру Этаж 7	Кол-во на 1 квартиру Этаж 8,9	Кол-во на 1 квартиру Этаж 10	Кол-во на 1 квартиру Этаж 11-13	Кол-во на 1 квартиру Этаж 14	Кол-во на 1 квартиру Этаж 15	Кол-во на 1 квартиру Этаж 16	Кол-во на 1 квартиру Этаж 17,18	Кол-во на 1 квартиру Этаж 19-22	Кол-во на 1 квартиру Этаж 23-24	Всего
Тип отделки Черновые работы														
Внутренние отделочные работы														
Кухня														
Грунтование.Гипсовая штукатурка - 15 мм	м2	11,175	10,955	10,955	10,955	10,955	10,735	10,735	10,735	9,525	8,250	8,250	8,250	228,670
Грунтование.Гипсовая штукатурка - 40 мм	м2	9,263	9,263	9,263	9,263	9,263	9,263	9,263	9,263	9,263	9,263	9,263	9,263	213,049
Гипсовая выравнивающая шпатлевка в 2 слоя до 2 мм; стеклохолст типа паутинка; шпатлевка финишная виниловая в 1 слой.	м2	24,834	24,614	24,614	24,614	24,614	24,394	24,394	24,394	23,184	21,909	21,909	21,909	542,827
Отделка откосов: Грунтование.Штукатурка гипсовая водостойкая 15 мм; шпатлевка полимерная влагостойкая в 2 слоя до 2 мм; стеклохолст типа паутинка;	м2	1,240	1,260	1,260	1,260	1,260	1,480	1,480	1,480	1,390	1,590	1,590	1,590	32,770
Прихожая, гардеробная														
Грунтование. Гипсовая штукатурка - 15 мм	м2	8,314	8,314	8,314	8,314	8,314	8,314	8,314	8,314	8,314	8,314	8,314	8,314	191,222
Гипсовая выравнивающая шпатлевка в 2 слоя до 2 мм; стеклохолст типа паутинка; шпатлевка финишная виниловая в 1 слой.	м2	24,723	24,723	24,723	24,723	24,723	24,723	24,723	24,723	24,723	24,723	24,723	24,723	568,629
Отделка откосов: Грунтование.Штукатурка гипсовая водостойкая 15 мм; шпатлевка полимерная влагостойкая в 2 слоя до 2 мм; стеклохолст типа паутинка;	м3	1,050	1,050	1,050	1,050	1,050	1,050	1,050	1,050	1,050	1,050	1,050	1,050	24,150
Потолки														
Сухое обеспыливание	м2	30,680	30,680	30,680	30,680	30,680	30,680	30,680	30,680	30,680	30,680	30,680	30,680	705,640
Выравнивающая штукатурка - 15мм	м2	1,06	1,06	1,06	1,06	1,06	1,06	1,06	1,06	1,06	1,06	1,06	1,06	24,380
Возведение перегородок														
Возведение перегородок из ПГП (ГОСТ 6428-83, полнотелые, на клею, толщиной 80мм)	м2	12,107	12,107	12,107	12,107	12,107	12,107	12,107	12,107	12,107	12,107	12,107	12,107	278,466
Возведение перегородок из ПГП (ГОСТ 6428-83, полнотелые, на клею, толщиной 100мм)	м2	11,709	11,709	11,709	11,709	11,709	11,709	11,709	11,709	11,709	11,709	11,709	11,709	269,316
Монтаж короба по системе КНАУФ с обшивкой ГКЛВ в 2 слоя толщина листа 12,5мм на металлическом каркасе	м2	2,365	2,365	2,365	2,365	2,365	2,365	2,365	2,365	2,365	2,365	2,365	2,365	54,395
Монтаж короба по системе КНАУФ с обшивкой ГКЛ в 1 слой толщина листа 12,5 мм на металлическом каркасе	м2	16,673	16,673	16,673	16,673	16,673	16,673	16,673	16,673	16,673	16,673	16,673	16,673	383,488
Монтаж короба по системе КНАУФ с обшивкой ГКЛ в 2 слоя толщина листа 12,5 мм на металлическом каркасе	м2	2,543	2,543	2,543	2,543	2,543	2,543	2,543	2,543	2,543	2,543	2,543	2,543	58,498
Панель НеоАкустик 41мм	м2	16,548	16,548	16,548	16,548	16,548	16,548	16,548	16,548	16,548	16,548	16,548	16,548	380,599
ПГП, 80 мм	м2	0,205	0,205	0,205	0,205	0,205	0,205	0,205	0,205	0,205	0,205	0,205	0,205	4,720

						ФП-1.1.1-1-АИ						
						Жилой комплекс №1 по адресу: г. Москва, ул. Шеногина, вл. 2						
Изм.	Кол. уч.	Лист	№ док.	Подп.	Дата							
Разработал		Никулина А.В.			20.04.2022	Корпус 1, секция 1 Квартира тип 1-1 Чистовая отделка "Бизнес"				Стадия	Лист	Листов
Проверил		Гаврильчева Е.А.			20.04.2022					Р	12.2	
						Ведомость материалов на черновые работы				ООО "Флэтплан" FLATPLAN		
ГИП		Федорова Е.Д.			20.04.2022							

Инв. № подл.	Подп. и дата	Взам. инв. №	Согласовано

Инв. № подл.	Подп. и дата	Взам. инв. №	Согласовано

Согласовано			
Взам. инв. №			
Подп. и дата			
Инв. № подл.			

	Отделка проекта "Сидней сити", К1, секция 1, Тип 1-1	Ед. изм	Кол-во на 1 квартиру Этаж 2-5	Кол-во на 1 квартиру Этаж 6	Кол-во на 1 квартиру Этаж 7	Кол-во на 1 квартиру Этаж 8,9	Кол-во на 1 квартиру Этаж 10	Кол-во на 1 квартиру Этаж 11-13	Кол-во на 1 квартиру Этаж 14	Кол-во на 1 квартиру Этаж 15	Кол-во на 1 квартиру Этаж 16	Кол-во на 1 квартиру Этаж 17,18	Кол-во на 1 квартиру Этаж 19-22	Кол-во на 1 квартиру Этаж 23-24	Всего
	Тип отделки Бизнес														
	Внутренние отделочные работы														
	Прихожая, гардеробная														
Современный светлый Современный темный	Монтаж плинтуса ORAC DECOR SX163 Отделка-покраска в цвет стен. Размер 138 x 13 мм	м.п.	7,450	7,450	7,450	7,450	7,450	7,450	7,450	7,450	7,450	7,450	7,450	7,450	171,350
Классический светлый Классический темный	Монтаж плинтуса ORAC-Decor SX137 2000x99x15 Отделка-покраска в цвет стен														
	Стыковочный профиль														
	Стыковочная пробка 5мм, тонировка под паркетную доску	м.п.	4,800	4,800	4,800	4,800	4,800	4,800	4,800	4,800	4,800	4,800	4,800	4,800	110,400
	Теплый пол														
Кухня	Теплый пол	м2	7,120	7,120	7,120	7,120	7,120	7,120	7,120	7,120	7,120	7,120	7,120	7,120	163,76
С/у, ванная															
Лоджия															
Прихожая															
	Отделка стен и перегородок														
	Настенная плитка Ванная комната														
Классический светлый	полированная	м2	11,540	11,540	11,540	11,540	11,540	11,540	11,540	11,540	11,540	11,540	11,540	11,540	302,500
Современный темный	Укладка плитки настенной ITALON Charme Extra Атлантик арт.610015000371 полированная (люкс) 600X1200x9мм(предусмотреть подрезку плитки под 45 градусов).														
Классический темный	Укладка плитки настенной ITALON Charme Extra Аркадия арт.610015000551 полированная (люкс) 600X600x9мм(предусмотреть подрезку плитки под 45 градусов).														
Современный светлый Классический светлый	Укладка плитки настенной ITALON Charme Extra Каппара полированная (люкс) Размер 300X600x9мм	м2	3,160	3,160	3,160	3,160	3,160	3,160	3,160	3,160	3,160	3,160	3,160	3,160	72,680
Современный темный Классический темный	Укладка плитки настенной ITALON Surface Аструс полированная (люкс) Размер 300X600 x9мм														
	Покраска стен														
Современный светлый	Покраска влагостойкая Tikkurila PROF EURO 20 полуматовая. Цвет по Sikkens JN.02.83	м2	4,190	4,190	4,190	4,190	4,190	4,190	4,190	4,190	4,190	4,190	4,190	4,190	96,370
Современный темный	Покраска влагостойкая Tikkurila PROF EURO 20 полуматовая. Цвет по палитре Sikkens Alphatex G1.04.66														
Классический светлый	Покраска влагостойкая Tikkurila PROF EURO 20 полуматовая. Цвет по Ral 9003														
Классический темный	Покраска влагостойкая Tikkurila PROF EURO 20 полуматовая. Цвет по палитре SIKKENS ALFATEX IQ MATT G1.04.66 (Ral 7044)														
	Гостиная														
Современный светлый Классический светлый	Tikkurila PROF EURO 7, матовая. Цвет по RAL 9003	м2	31,680	31,140	31,140	30,265	30,708	29,733	30,251	29,201	30,060	28,935	29,068	28,967	691,033
Современный темный Классический темный	Tikkurila PROF EURO 7, матовая. Цвет по RAL 7044														
Откосы	Краска Dulux, bindo 7, База BW, цвет белый	м2	1,164	1,214	1,214	1,414	1,254	1,454	1,294	1,494	1,314	1,514	1,504	1,521	31,716
	Кухня														
Современный светлый Классический светлый	Tikkurila PROF EURO 7, матовая. Цвет по RAL 9003	м2	21,009	21,009	21,225	20,525	21,009	20,259	20,793	19,993	20,685	19,860	19,993	19,929	470,127
Современный темный Классический темный	Tikkurila PROF EURO 7, матовая. Цвет по RAL 7044														
Откосы	Краска Dulux, bindo 7, База BW, цвет белый	м2	1,164	1,164	1,144	1,344	1,164	1,364	1,184	1,384	1,194	1,394	1,384	1,400	29,794
	Прихожая, гардеробная														
Современный светлый Классический светлый	Tikkurila PROF EURO 7, матовая. Цвет по RAL 9003	м2	20,399	20,399	20,399	20,399	20,399	20,399	20,399	20,399	20,399	20,399	20,399	20,399	469,177
Современный темный Классический темный	Tikkurila PROF EURO 7, матовая. Цвет по RAL 7044														
Откосы	Краска Dulux, bindo 7, База BW, цвет белый	м2	1,050	1,050	1,050	1,050	1,050	1,050	1,050	1,050	1,050	1,050	1,050	1,050	24,150
	Молдинг														
Классический стиль	Молдинг, ORAC-Decor Px103 Покраска в цвет стен	м.п.	25,880	25,880	25,880	25,880	25,880	25,880	25,880	25,880	25,880	25,880	25,880	25,880	595,240

						ФП-1.1.1-1-АИ							
						Жилой комплекс №1 по адресу: г. Москва, ул. Шеногина, вл. 2							
Изм.	Кол. уч.	Лист	№ док.	Подп.	Дата	Корпус 1, секция 1 Квартира тип 1-1 Чистовая отделка "Бизнес"					Стадия	Лист	Листов
Разработал	Никилина А.В.				20.04.2022						Р	12.4	
Проверил	Гаврильчева Е.А.				20.04.2022								
						Ведомость материалов Бизнес					ООО "Флэтплан" FLATPLAN		
ГИП	Федорова Е.Д.				20.04.2022								

Согласовано

Взам. инв. №

Подп. и дата

Инв. № подл.

	Отделка проекта "Сидней сити", К1, секция 1, Тип 1-1		Ед. изм	Кол-во на 1 квартиру Этаж 2-5	Кол-во на 1 квартиру Этаж 6	Кол-во на 1 квартиру Этаж 7	Кол-во на 1 квартиру Этаж 8,9	Кол-во на 1 квартиру Этаж 10	Кол-во на 1 квартиру Этаж 11-13	Кол-во на 1 квартиру Этаж 14	Кол-во на 1 квартиру Этаж 15	Кол-во на 1 квартиру Этаж 16	Кол-во на 1 квартиру Этаж 17,18	Кол-во на 1 квартиру Этаж 19-22	Кол-во на 1 квартиру Этаж 23-24	Всего
	Тип отделки Бизнес															
	Внутренние отделочные работы															
	Потолки															
	Прихожая, кухня, гостиная, жилая комната															
Современный светлый	Потолок из ГКЛ 12,5 мм в 1 слой, шпатлевка гипсовая в 2 слоя до 2мм, стеклохолст, финишная виниловая шпаклевка в 1 слой, Tikkurila PROF EURO 2, матовая. Цвет по RAL 9003		м2	25,780	25,780	25,780	25,780	25,780	25,780	25,780	25,780	25,780	25,780	25,780	25,780	592,940
Классический светлый																
Современный темный	Потолок из ГКЛ 12,5 мм в 1 слой, шпатлевка гипсовая в 2 слоя до 2мм, стеклохолст, финишная виниловая шпаклевка в 1 слой, Tikkurila PROF EURO 2, матовая. Цвет по RAL 9003															
Классический темный																
	Потолочный карниз															
Классический стиль	ORAC-Decor C338 Покраска в цвет потолка		м.п.	29,000	29,000	29,000	29,000	29,000	29,000	29,000	29,000	29,000	29,000	29,000	29,000	667,000
	Санузлы, лоджия															
Современный светлый Классический светлый	Потолок из ГКЛ 12,5 мм в 1 слой, шпатлевка гипсовая в 2 слоя до 2мм, стеклохолст, финишная виниловая шпаклевка в 1 слой, Tikkurila PROF EURO 2, матовая. Цвет по RAL 9003		м2	3,840	3,840	3,840	3,840	3,840	3,840	3,840	3,840	3,840	3,840	3,840	3,840	88,320
Современный темный Классический темный																
	Карнизная ниша															
	Карнизная ниша.Шпатлевка гипсовая в 2 слоя до 2мм, краска (тип краски соответствует типу краски потолка в помещении), цвет белый		м2	1,06	1,06	1,06	1,06	1,06	1,06	1,06	1,06	1,06	1,06	1,06	1,06	24,380
	Подоконники		м2													
	1450x200 мм	Подоконник Moeller LD S30 белый с заглушками(пр-во Германия)	шт													1,000
	1550x200 мм		шт													10,000
	1650x200 мм		шт													1,000
	1700x200 мм		шт													1,000
	1800x200 мм		шт													2,000
	2000x200 мм		шт													1,000
	2200x200 мм		шт													1,000
	2300x200 мм		шт													1,000
	Двери															
	Двери межкомнатные															
	Стоппер ОГН.ХРМ.КРГ02, полированный хром		шт	2,000	2,000	2,000	2,000	2,000	2,000	2,000	2,000	2,000	2,000	2,000	2,000	46,000
	Ручка, завертки РУЧ.МХР.LUCE.M1,завертка 08-ФУРД.САН01.U01.МХР		шт	2,000	2,000	2,000	2,000	2,000	2,000	2,000	2,000	2,000	2,000	2,000	2,000	46,000
Современный светлый Современный темный Классический светлый Классический темный	Двери Волховец WALL DOOR под покраску (стен). Высота полотна 2400мм Скрытые петли, магнитный замок, фурнитура-хром, уплотнитель(серый цвет), левая		шт	-	-	-	-	-	-	-	-	-	-	-	-	-
	Двери Волховец WALL DOOR под покраску (стен). Высота полотна 2400мм Скрытые петли, магнитный замок, фурнитура-хром, уплотнитель(серый цвет), правая		шт	1,000	1,000	1,000	1,000	1,000	1,000	1,000	1,000	1,000	1,000	1,000	1,000	23,000
	Декоративная панель внутренняя на входную дверь, цвет (RAL 9003), габариты (910*2050)		шт	1,000	1,000	1,000	1,000	1,000	1,000	1,000	1,000	1,000	1,000	1,000	1,000	23,000
	Люки															
	Лючки РФ. Модель Премиум Лайт. под плитку, размер 400x600(г) (Л1)		шт	1,000	1,000	1,000	1,000	1,000	1,000	1,000	1,000	1,000	1,000	1,000	1,000	23,000
	Лючки РФ. Модель Премиум Лайт. под плитку, размер 400x450(г) (Л2)		шт	1,000	1,000	1,000	1,000	1,000	1,000	1,000	1,000	1,000	1,000	1,000	1,000	23,000
	Потолочный люк. ООО "Эвент ГК. Модель ЛПНШ. под покраску, размер 300x600(г) (Л3)		шт	1,000	1,000	1,000	1,000	1,000	1,000	1,000	1,000	1,000	1,000	1,000	1,000	23,000
	Потолочный люк, ревизионный, скрытого монтажа. Под покраску, по Гранд тендеру, размер 600x950(г) (Л4)		шт	1,000	1,000	1,000	1,000	1,000	1,000	1,000	1,000	1,000	1,000	1,000	1,000	23,000
	Решетки вентиляции															
	Решетка вентиляции (Р1)150x150(г)		шт	1,000	1,000	1,000	1,000	1,000	1,000	1,000	1,000	1,000	1,000	1,000	1,000	23,000
	Решетка настенная для системы холодоснабжения 600x150(г) (Р2)		шт	1,000	1,000	1,000	1,000	1,000	1,000	1,000	1,000	1,000	1,000	1,000	1,000	23,000
	Вытяжной диффузор для системы вентиляции квартиры (Р3)		шт	1,000	1,000	1,000	1,000	1,000	1,000	1,000	1,000	1,000	1,000	1,000	1,000	23,000

Изм.

Кол. уч.

Лист

№ док.

Подп.

Дата

Разработал

Никулина А.В.

20.04.2022

Проверил

Гаврильчева Е.А.

20.04.2022

ГИП

Федорова Е.Д.

20.04.2022

ФП-1.1.1-1-АИ

Жилой комплекс №1 по адресу: г. Москва, ул. Шеногина, вл. 2

Корпус 1, секция 1
Квартира тип 1-1
Чистовая отделка "Бизнес"

Стадия

Р

Лист

12.5

Листов

Ведомость материалов Бизнес

ООО
"Флэтплан"

FLATPLAN